


NEUBAU WOHNHAUS VOGELWEIDERSTRASSE 25 - 5020 SALZBURG ÜBERSICHTSPLÄNE FÜR KAUFINTERESSENTEN **STAND AUSTAUSCHREICHUNG**



BAUVORHABEN Neubau Wohnhaus mit 20 Wohneinheiten	BAUWERBER D&Z Bauräger GmbH
PLANVERFASSER ES-Bauprojekt GmbH - www.es-bauprojekt.at	 DATUM 19.11.2021

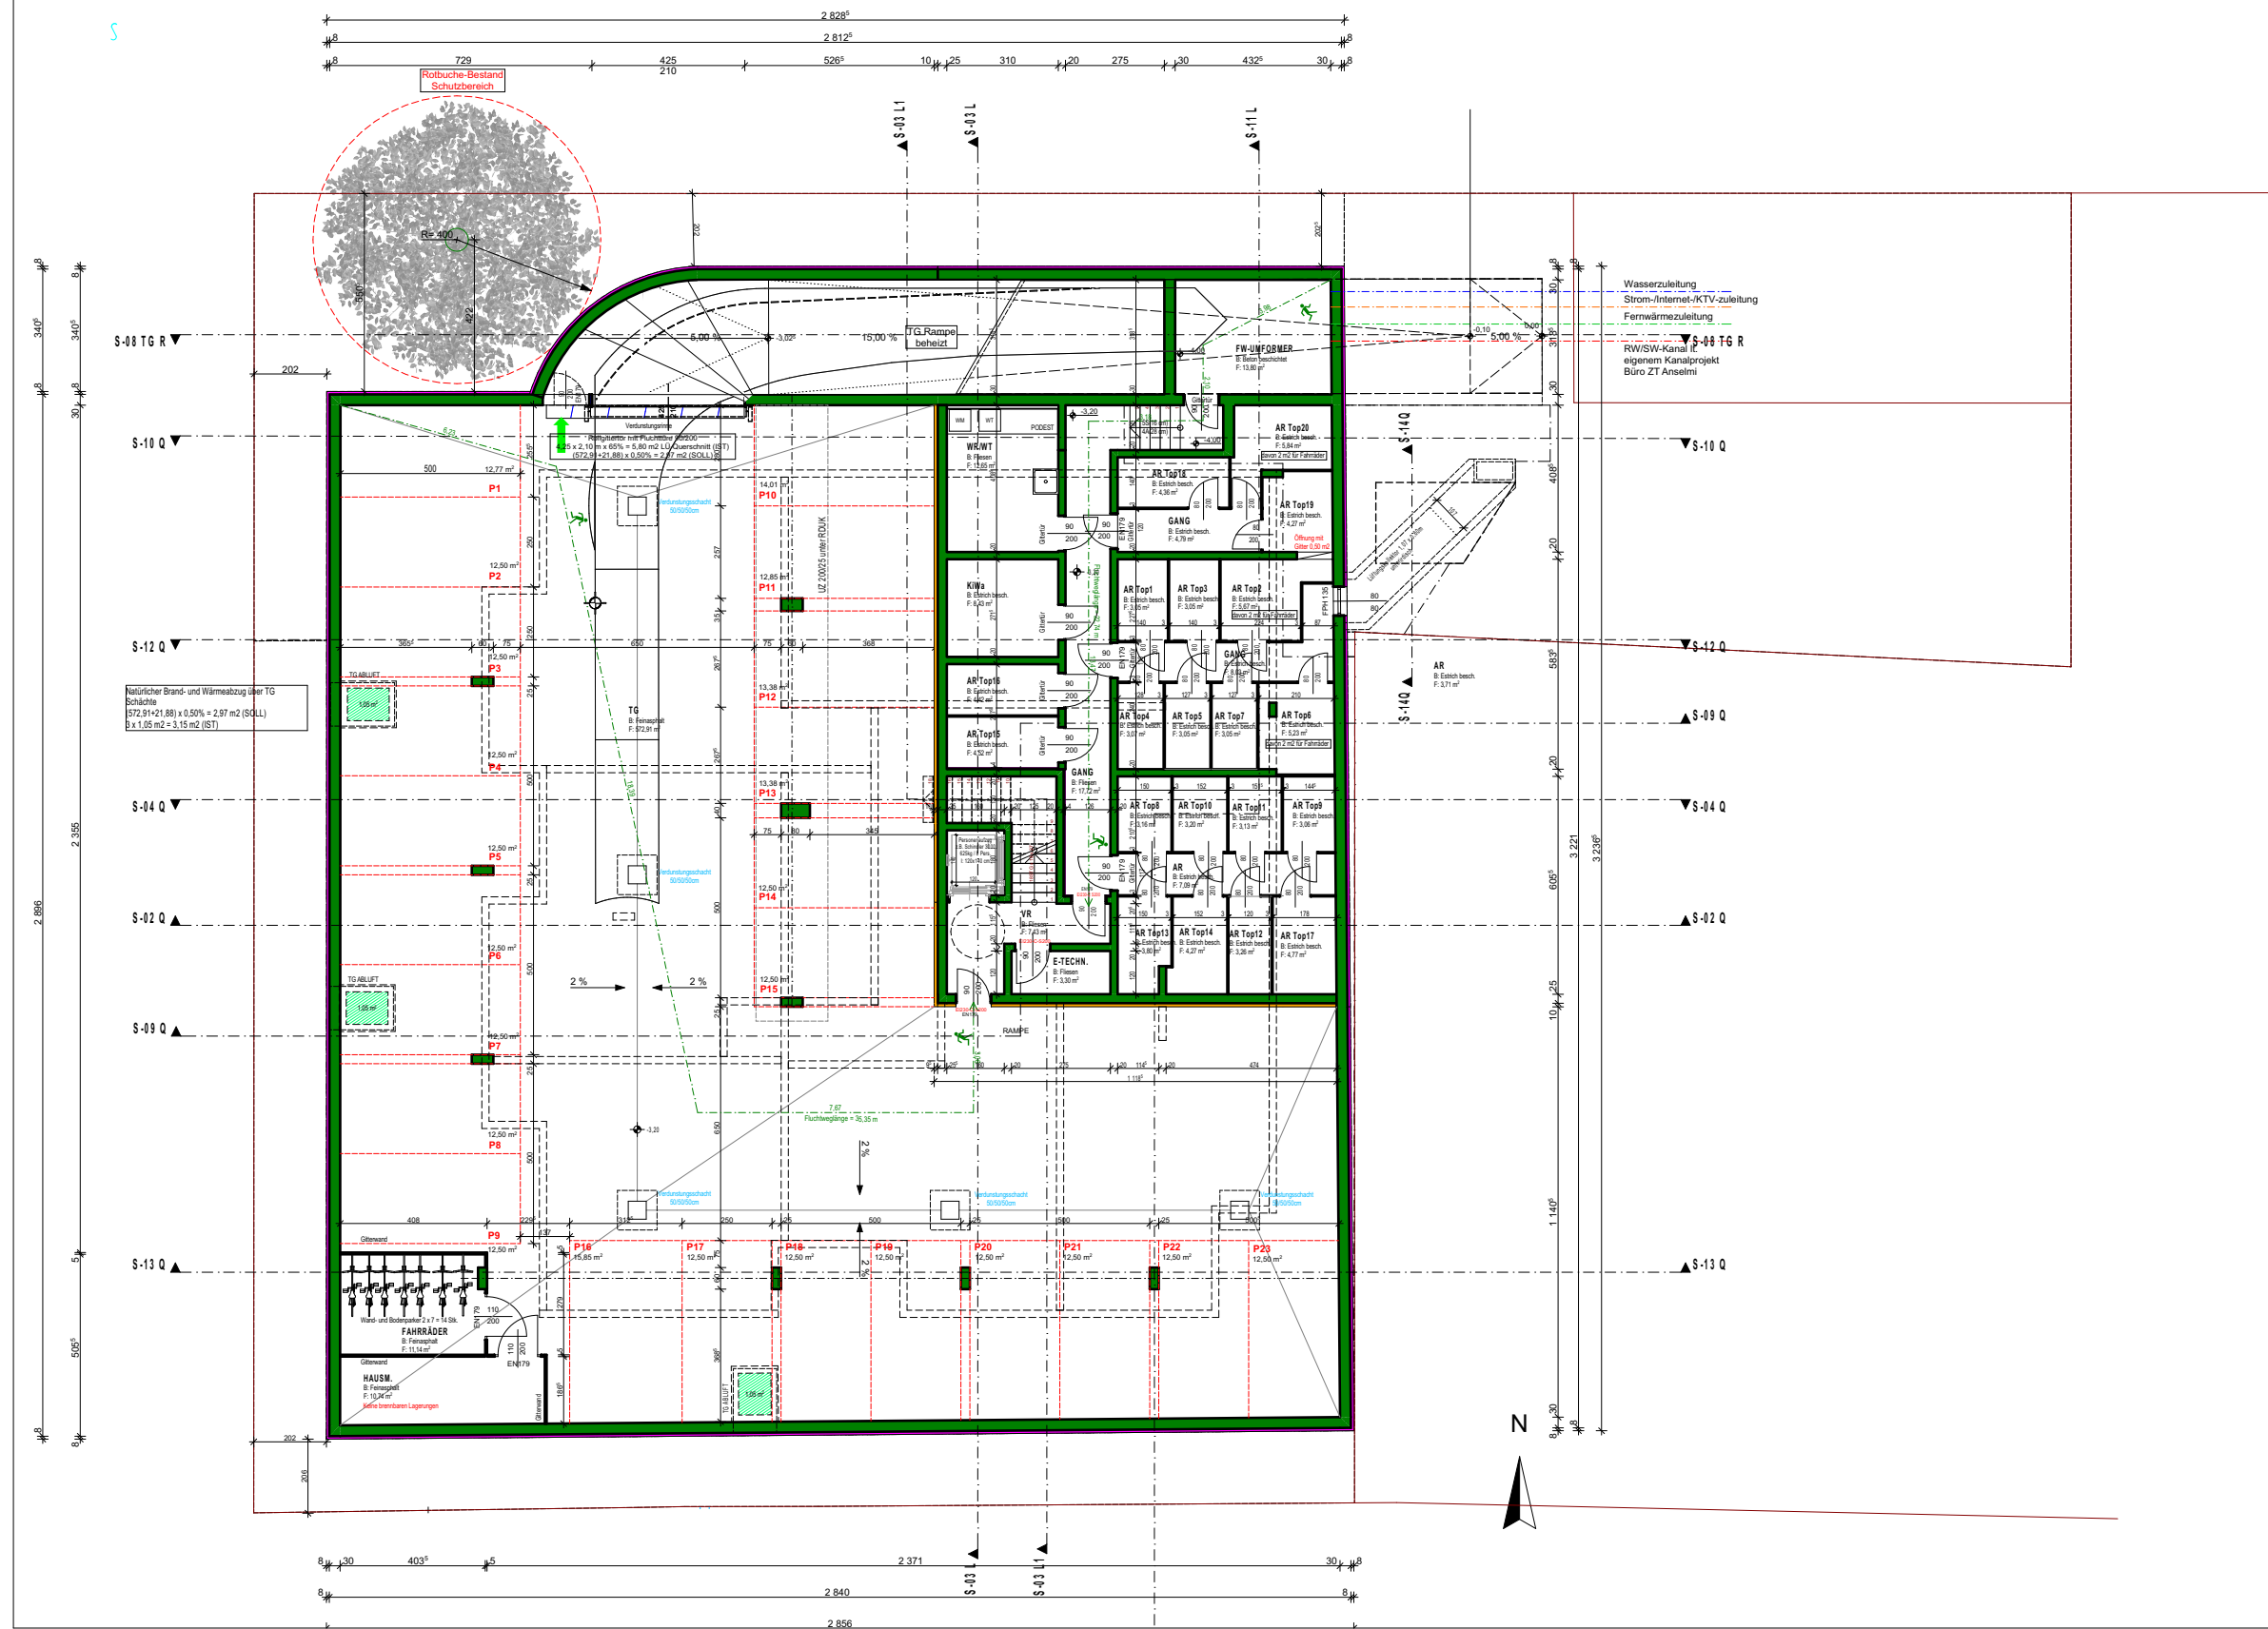

Bestand Abbruch Neubau Mauerwerk Beton Wädä hart Wädä weich Metall

FFBOK +/- 0,00 = 428,40 - Vermessung vom 18.05.2021 - Dipl.-Ing. Wolfgang Moßhammer

BAUVORHABEN Neubau Wohnhaus mit 20 Wohneinheiten		BAUWERBER D&Z Bauträger GmbH		PLANINHALT Verkaufsplan KG/TG		KATASTRALGEMEINDE 56537 Salzburg		GRUNDSTÜCK 1670/3		EINLAGEZAHL 81005			
PLANVERFASSER ES-Bauprojekt GmbH, Lieferinger Hauptstraße 124A/2 5020 Salzburg, 0662 / 426626-0, office@es-bauprojekt.at						PLANNUMMER 43		MASSTAB 1:200		GRÖSSE 420x297mm		DATUM 19.11.2021	



BAUVORHABEN
Neubau Wohnhaus mit 20 Wohneinheiten

BAUWERBER
D&Z Bauträger GmbH

PLANINHALT
Verkaufsplan EG

KATASTRALGEMEINDE
56537 Salzburg

GRUNDSTÜCK
1670/3

EINLAGEZAHL
81005

PLANVERFASSER
ES-Bauprojekt GmbH, Lieferinger Hauptstraße 124A/2 5020 Salzburg, 0662 / 426626-0, office@es-bauprojekt.at




PLANNUMMER
44

MASSTAB
1:200

GRÖSSE
420x297mm


DATUM
19.11.2021

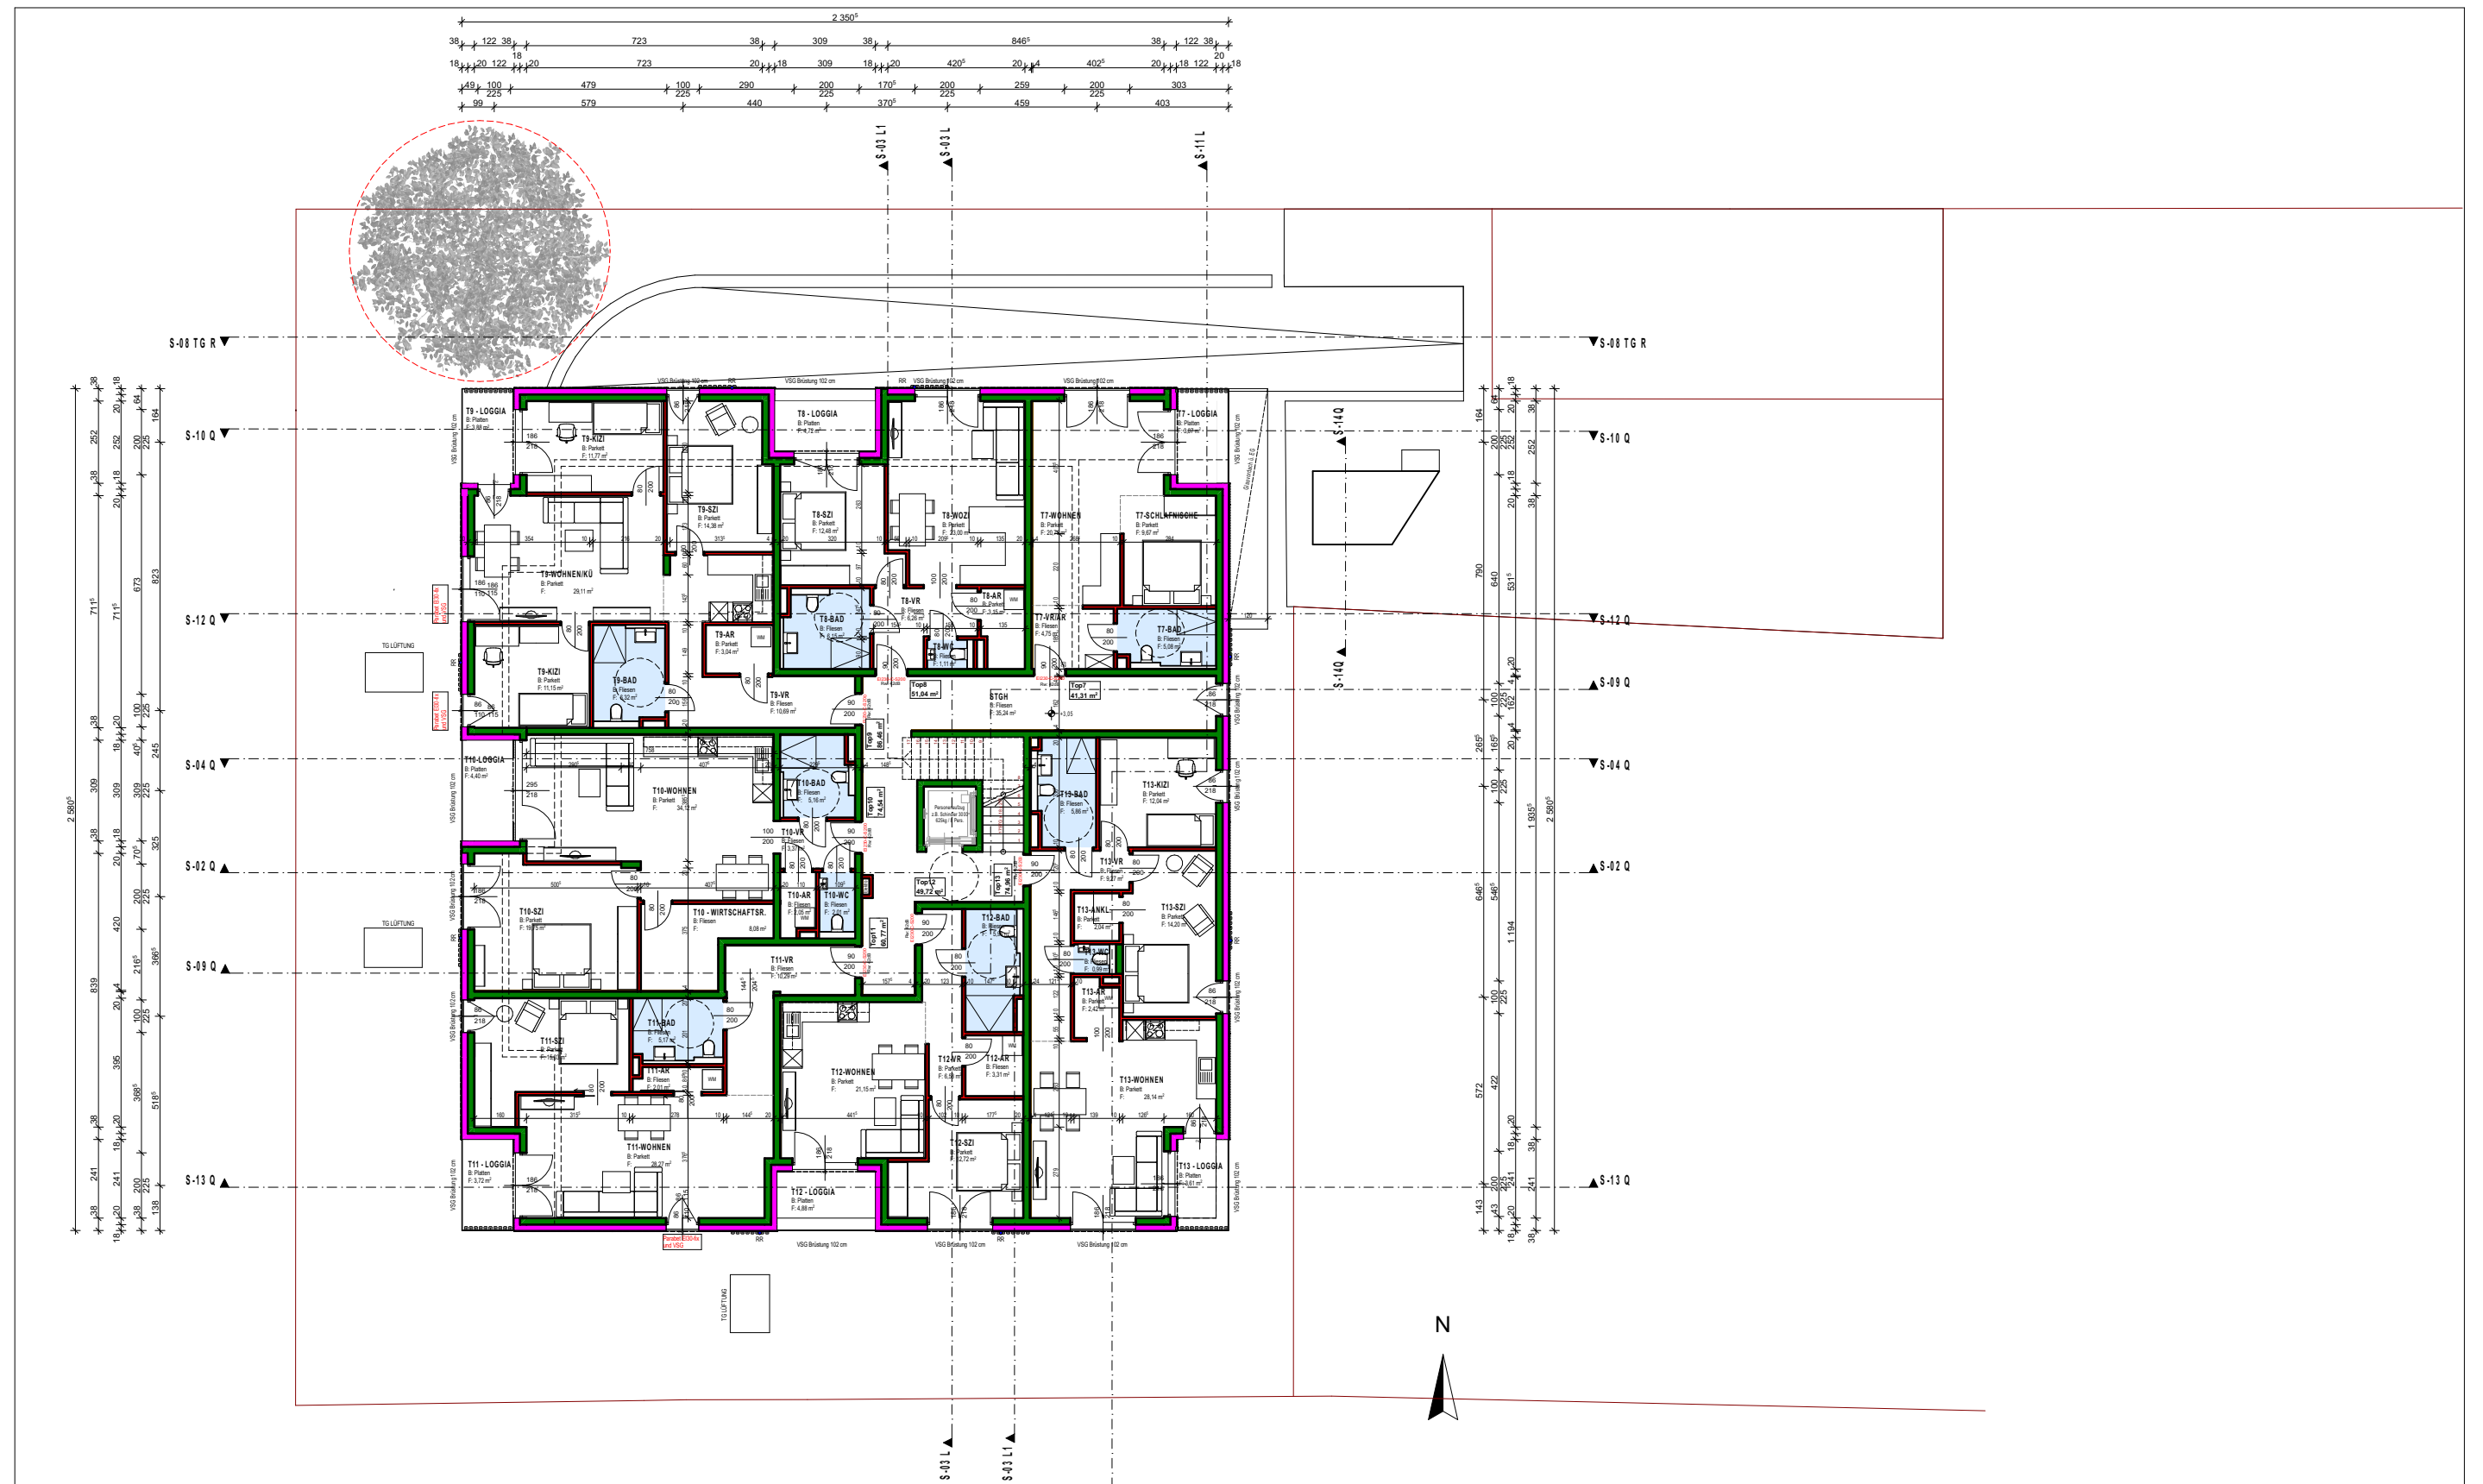

Bestand Abbruch Neubau Mauerwerk Beton Wädä hart Wädä weich Metall

FFBOK +- 0,00 = 428,40 - Vermessung vom 18.05.2021 - Dipl.-Ing. Wolfgang Moßhammer


BAUVORHABEN Neubau Wohnhaus mit 20 Wohneinheiten		BAUWERBER D&Z Bauträger GmbH		PLANINHALT Verkaufsplan 1.OG		KATASTRALGEMEINDE 56537 Salzburg		GRUNDSTÜCK 1670/3		EINLAGEZAHL 81005	
PLANVERFASSER ES-Bauprojekt GmbH, Lieferinger Hauptstraße 124A/2 5020 Salzburg, 0662 / 426626-0, office@es-bauprojekt.at 						PLANNUMMER 45	MASSTAB 1:200	GRÖSSE 420x297mm		DATUM 19.11.2021	

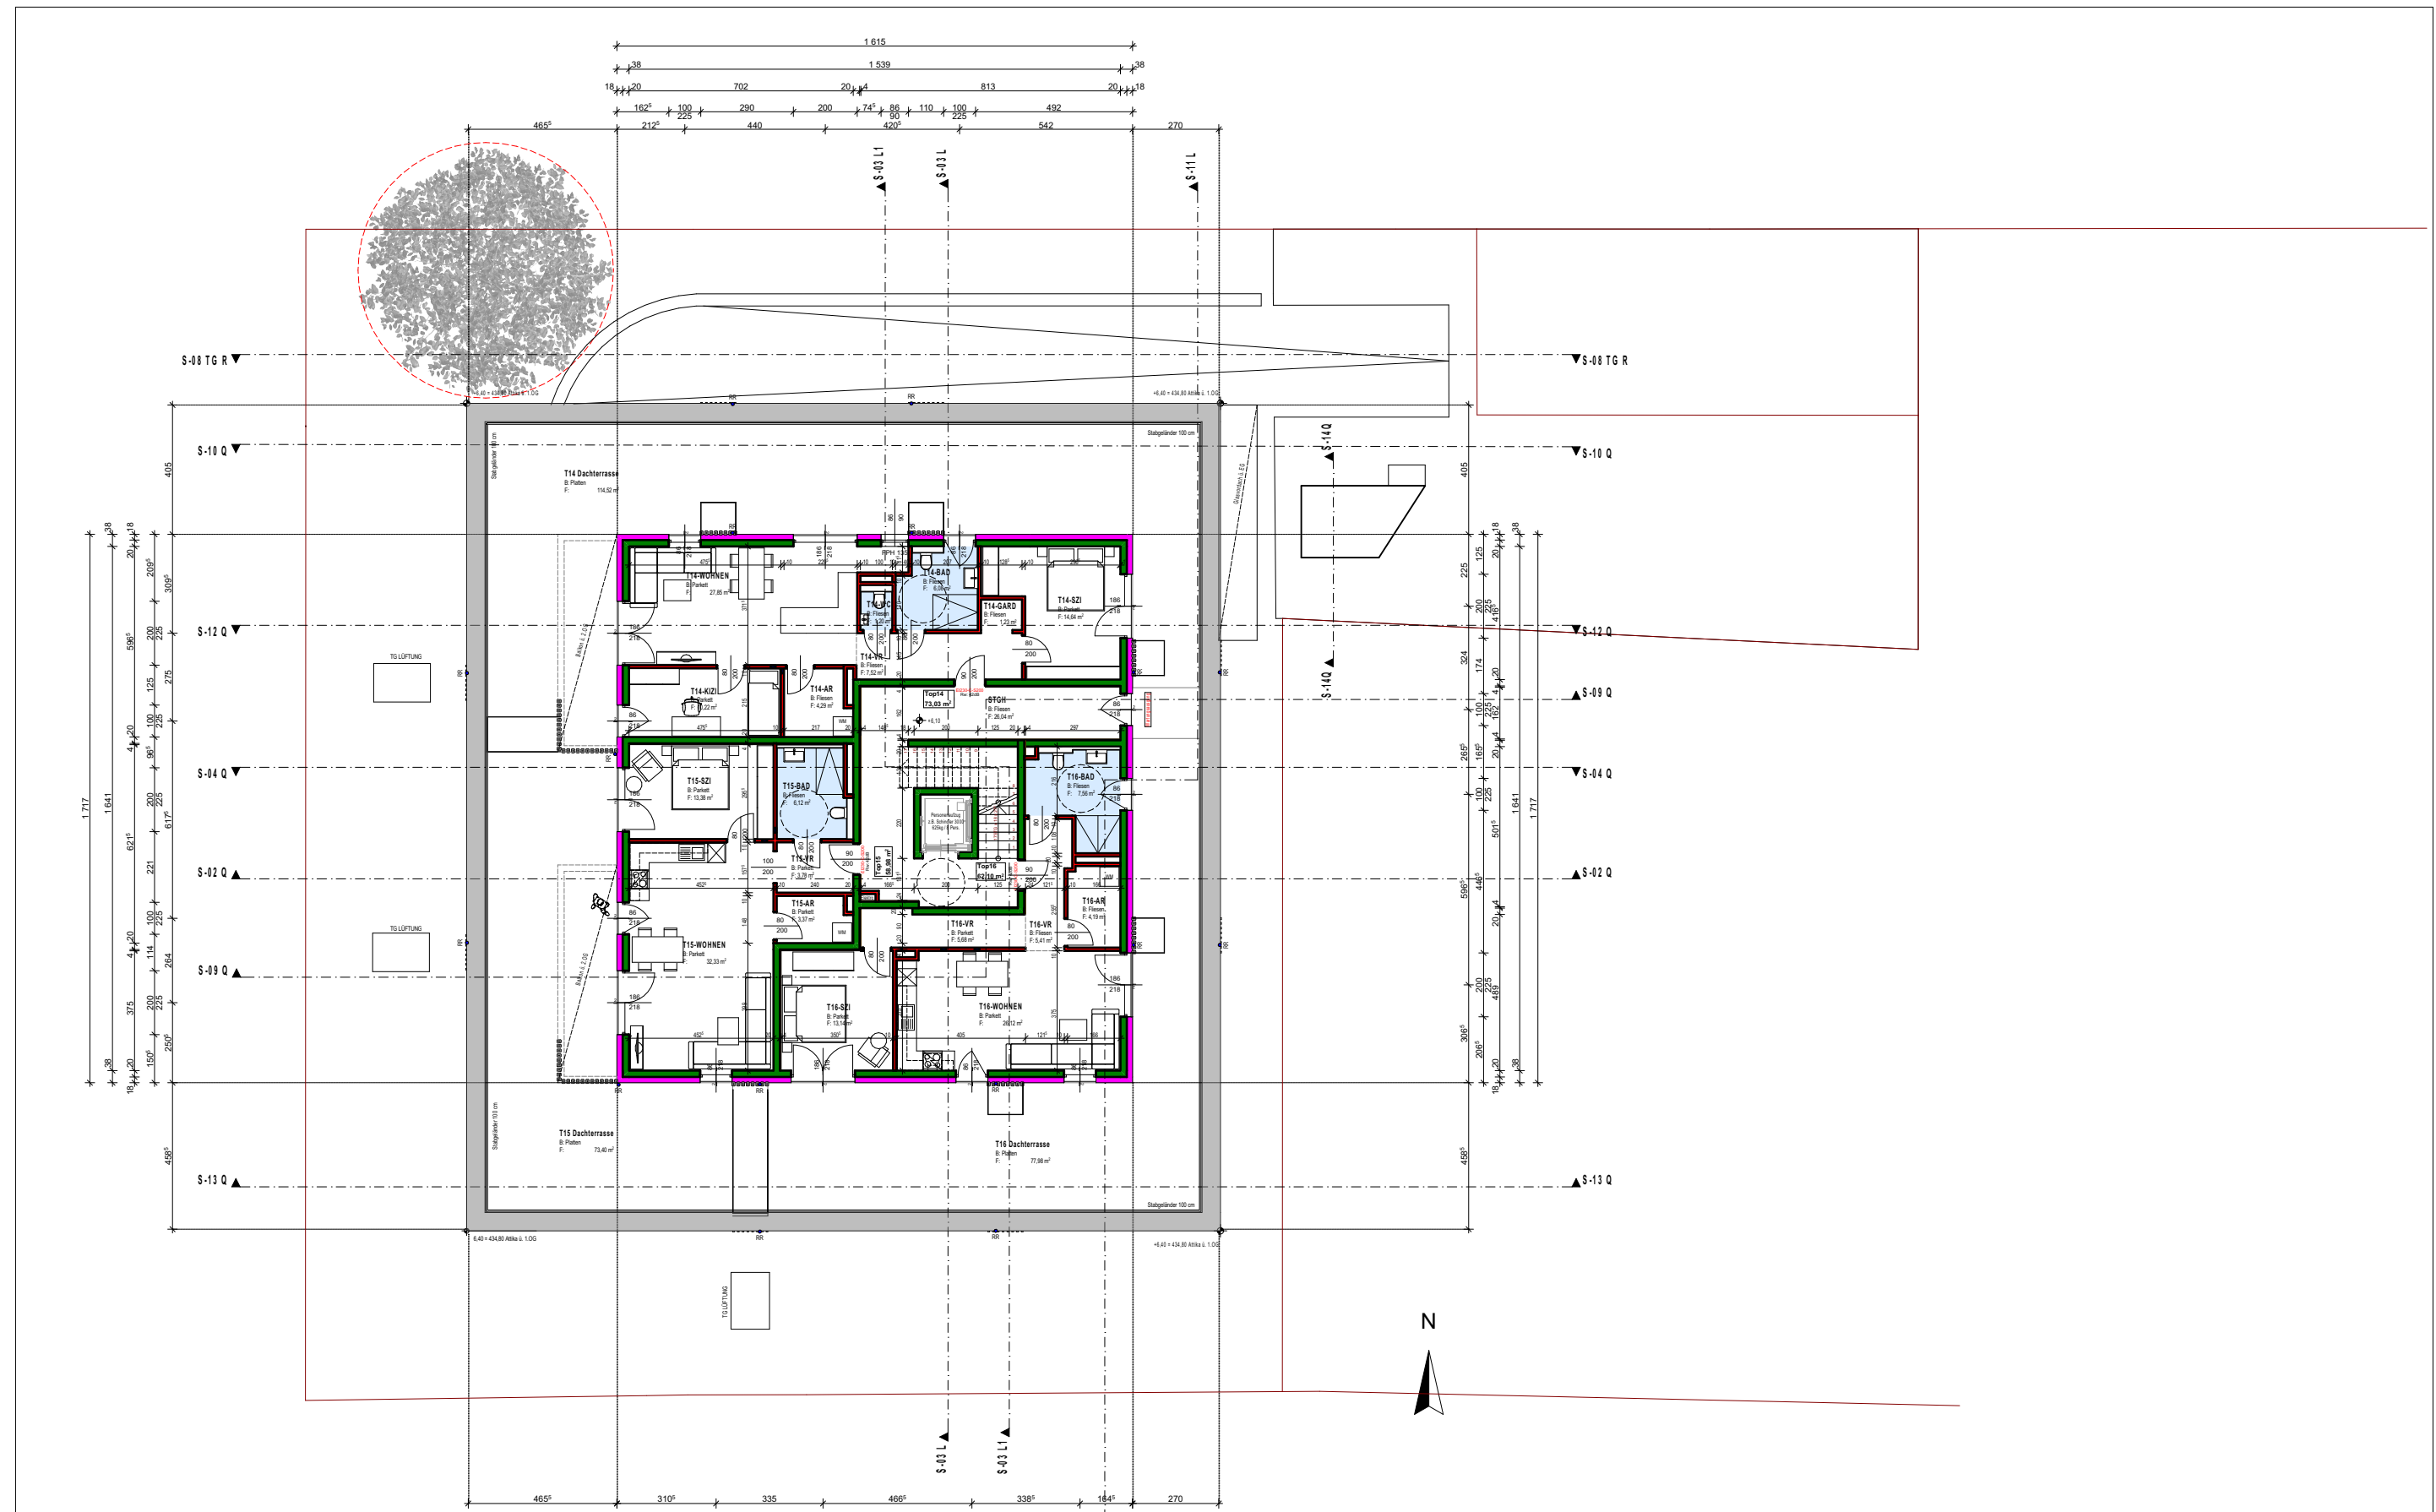

Bestand Abbruch Neubau Mauerwerk Beton Wädä hart Wädä weich Metall

FFBOK +/- 0,00 = 428,40 - Vermessung vom 18.05.2021 - Dipl.-Ing. Wolfgang Moßhammer


BAUVORHABEN Neubau Wohnhaus mit 20 Wohneinheiten		BAUWERBER D&Z Bauträger GmbH		PLANINHALT Verkaufsplan 2.OG		KATASTRALGEMEINDE 56537 Salzburg		GRUNDSTÜCK 1670/3		EINLAGEZAHL 81005			
PLANVERFASSER ES-Bauprojekt GmbH, Lieferinger Hauptstraße 124A/2 5020 Salzburg, 0662 / 426626-0, office@es-bauprojekt.at						PLANNUMMER 46		MASSTAB 1:200		GRÖSSE 420x297mm		DATUM 19.11.2021	

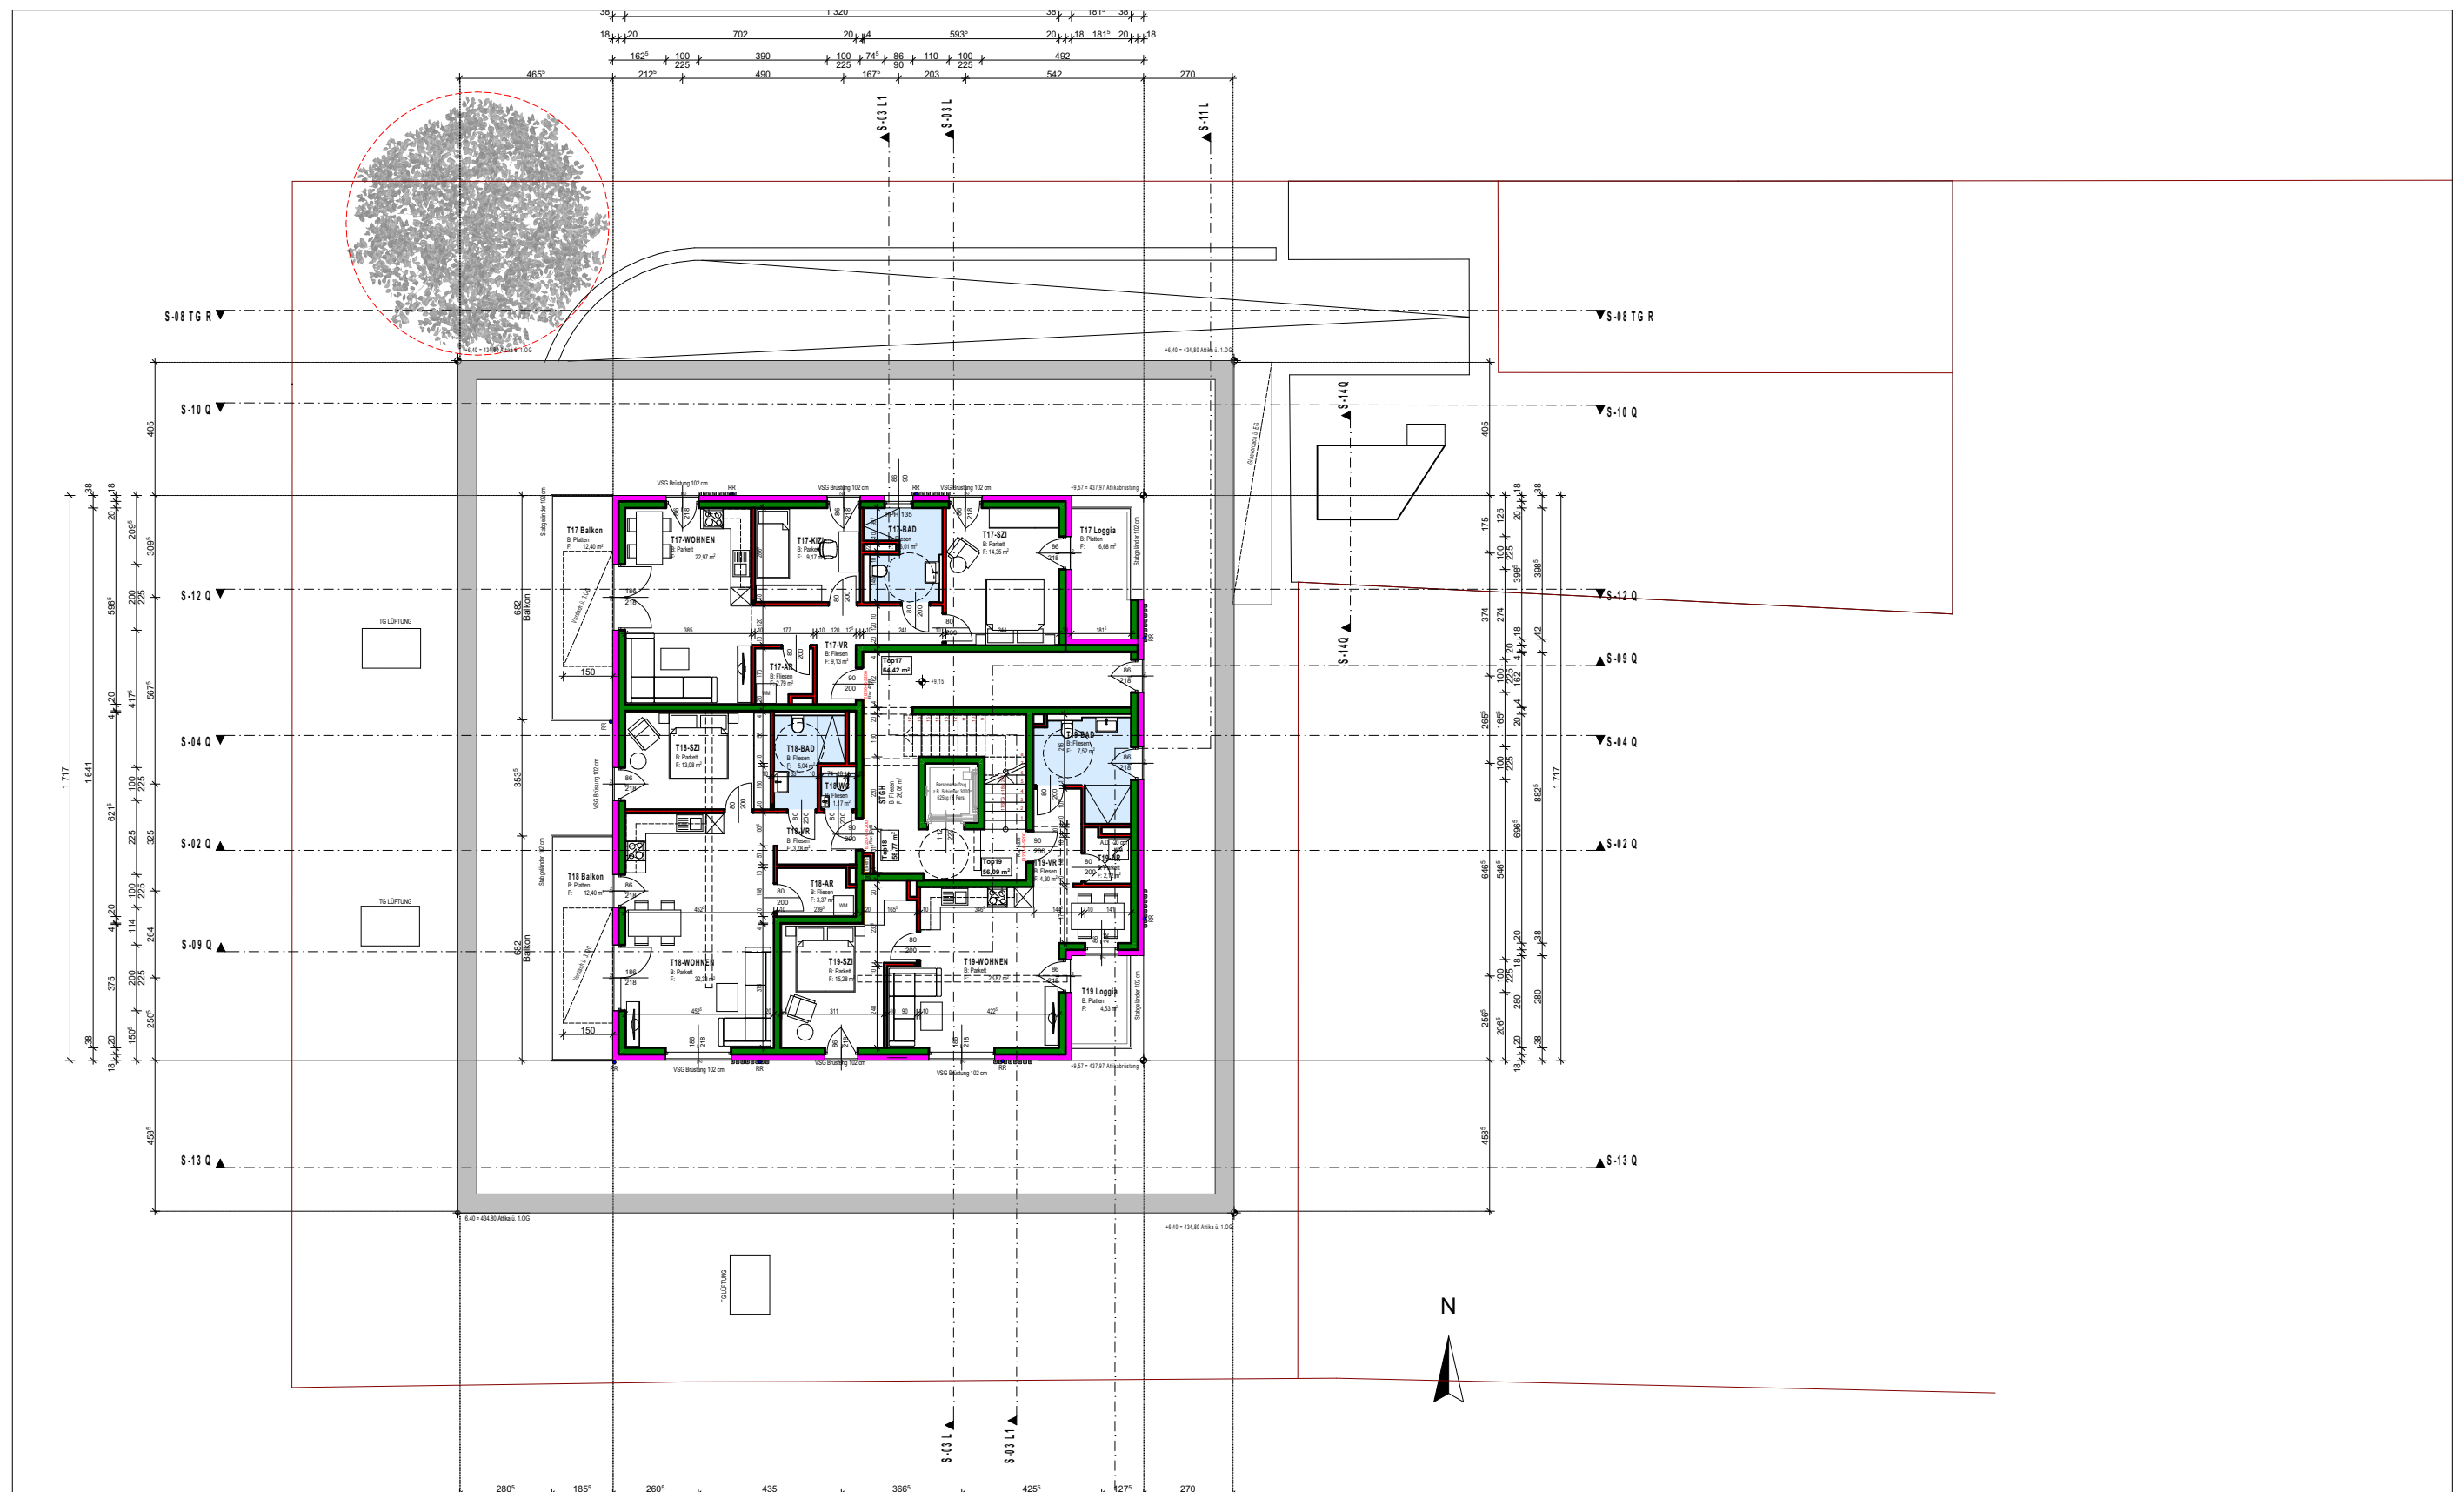

Bestand
 Abbruch
 Neubau
 Mauerwerk
 Beton
 WäDä hart
 WäDä weich
 Metall

FFBOK +/- 0,00 = 428,40 - Vermessung vom 18.05.2021 - Dipl.-Ing. Wolfgang Moßhammer

BAUVORHABEN Neubau Wohnhaus mit 20 Wohneinheiten	BAUWERBER D&Z Bauräger GmbH	PLANINHALT Verkaufsplan 3.OG	KATASTRALGEMEINDE 56537 Salzburg	GRUNDSTÜCK 1670/3	EINLAGEZAHL 81005
PLANVERFASSER ES-Bauprojekt GmbH, Lieferinger Hauptstraße 124A/2 5020 Salzburg, 0662 / 426626-0, office@es-bauprojekt.at			PLANNUMMER 47	MASSTAB 1:200	GRÖSSE 420x297mm
			DATUM 19.11.2021		

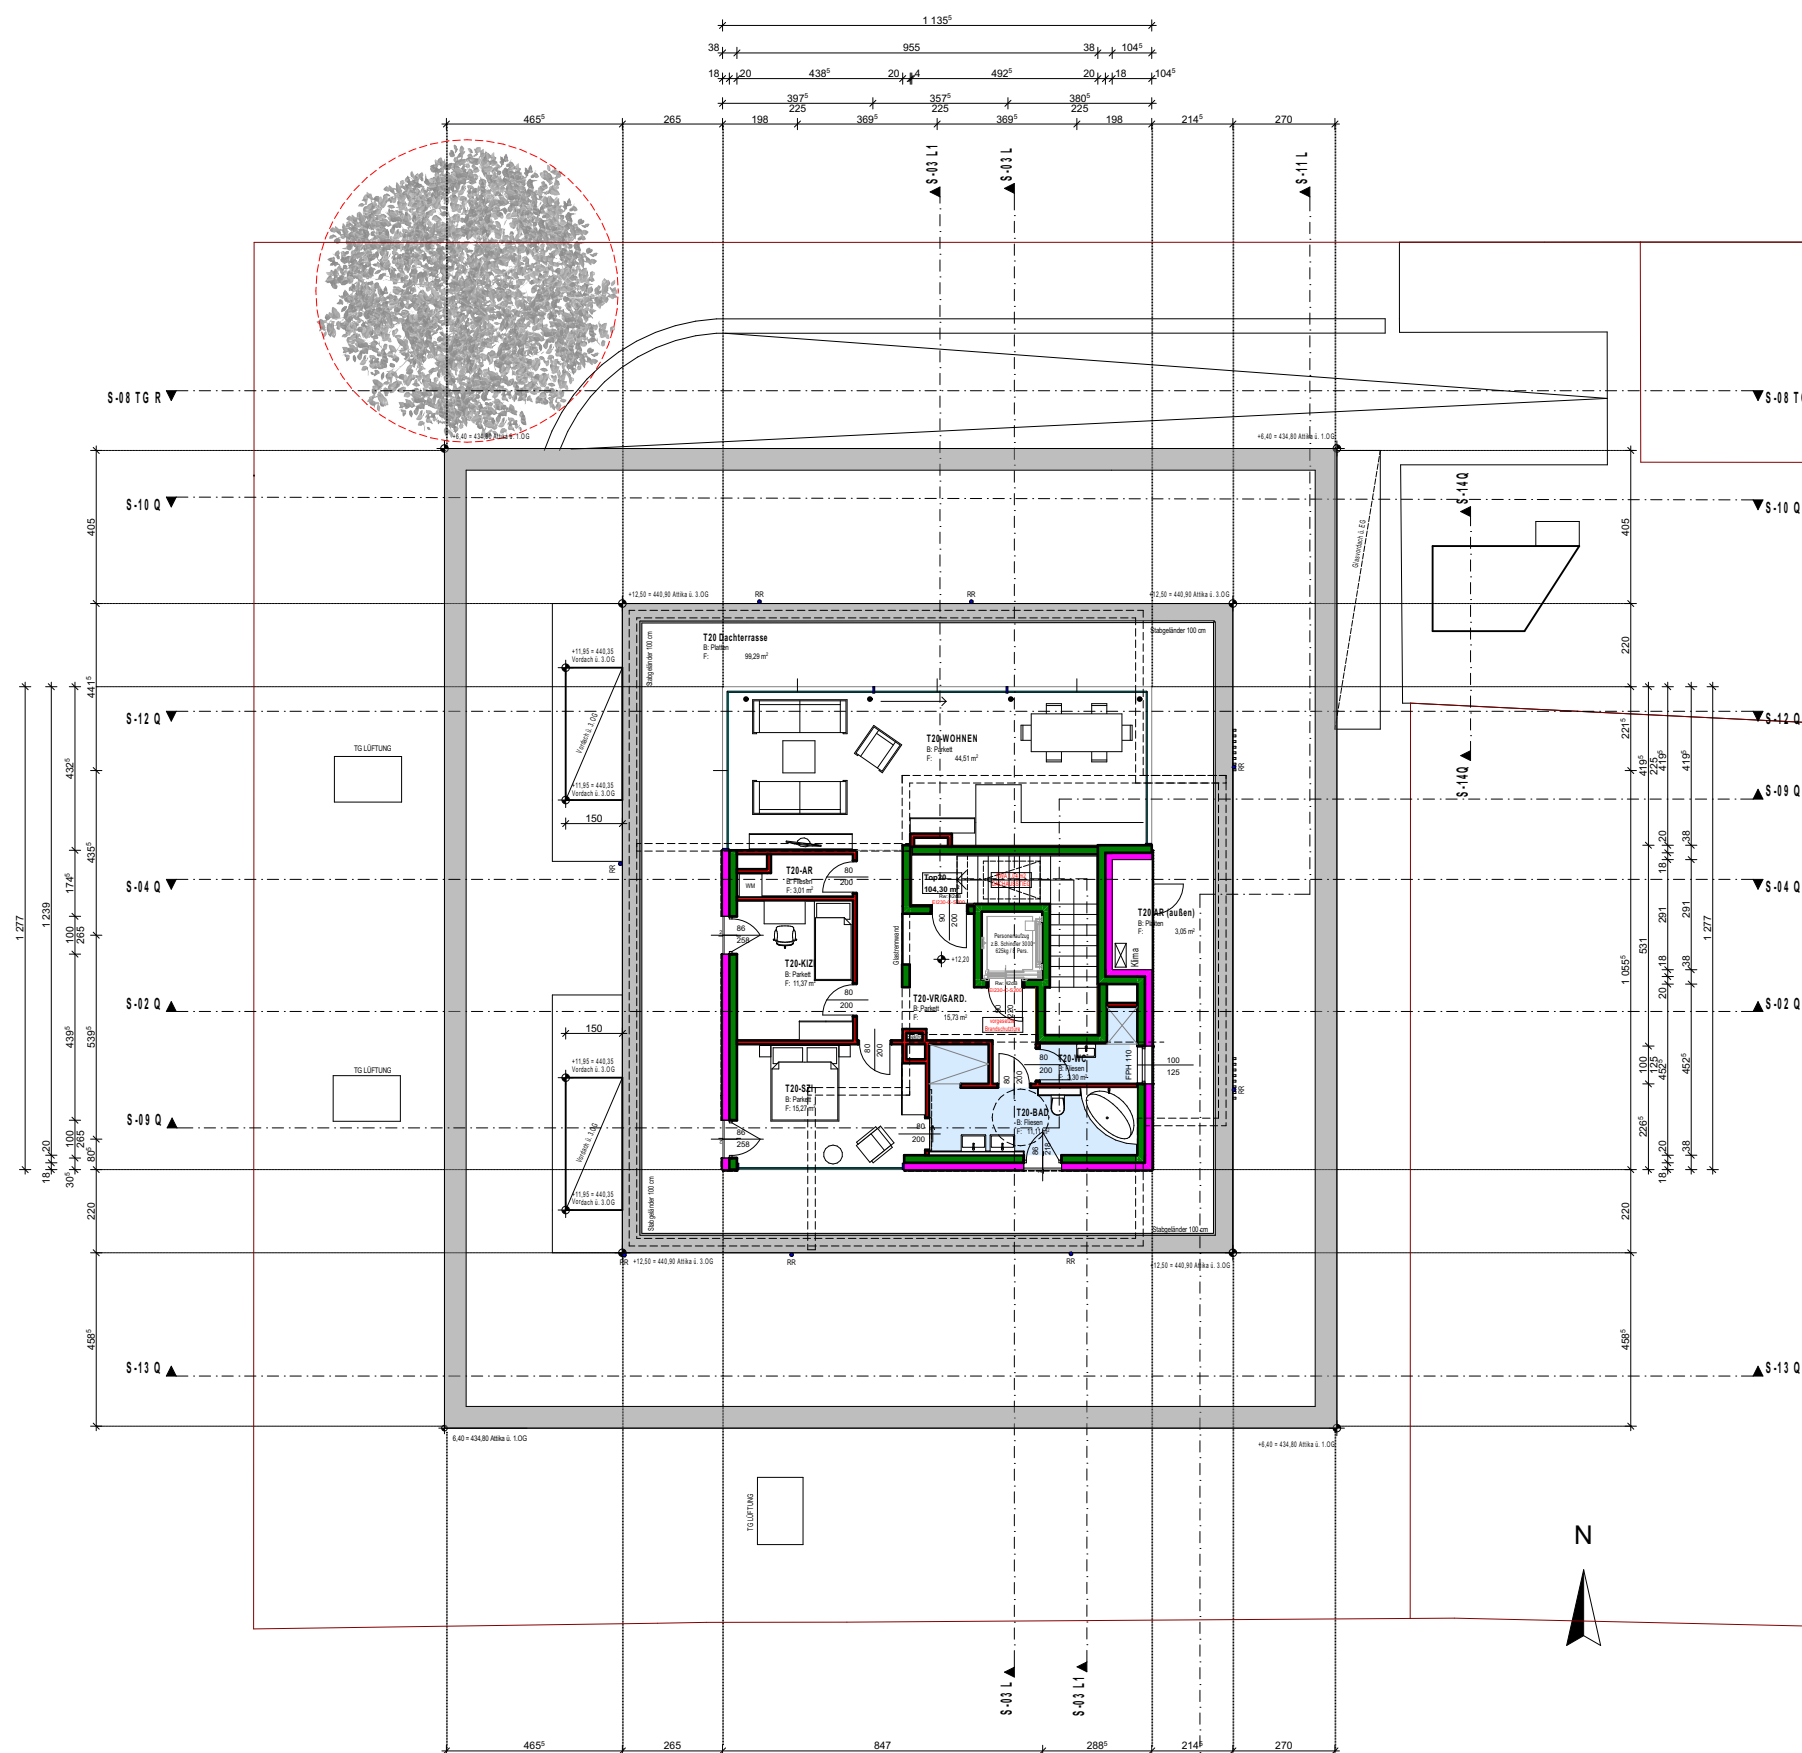


Bestand
 Abbruch
 Neubau
 Mauerwerk
 Beton
 Wädä hart
 Wädä weich
 Metall


FFBOK +/- 0,00 = 428,40 - Vermessung vom 18.05.2021 - Dipl.-Ing. Wolfgang Moßhammer

BAUVORHABEN Neubau Wohnhaus mit 20 Wohneinheiten	BAUWERBER D&Z Bauräger GmbH	PLANINHALT Verkaufsplan DG	KATASTRALGEMEINDE 56537 Salzburg	GRUNDSTÜCK 1670/3	EINLAGEZAHL 81005
PLANVERFASSER ES-Bauprojekt GmbH, Lieferinger Hauptstraße 124A/2 5020 Salzburg, 0662 / 426626-0, office@es-bauprojekt.at			PLANNUMMER 48	MASSTAB 1:200	GRÖSSE DATUM 420x297mm 19.11.2021

WOHNUNGSVERKAUFSPLAN 1:100

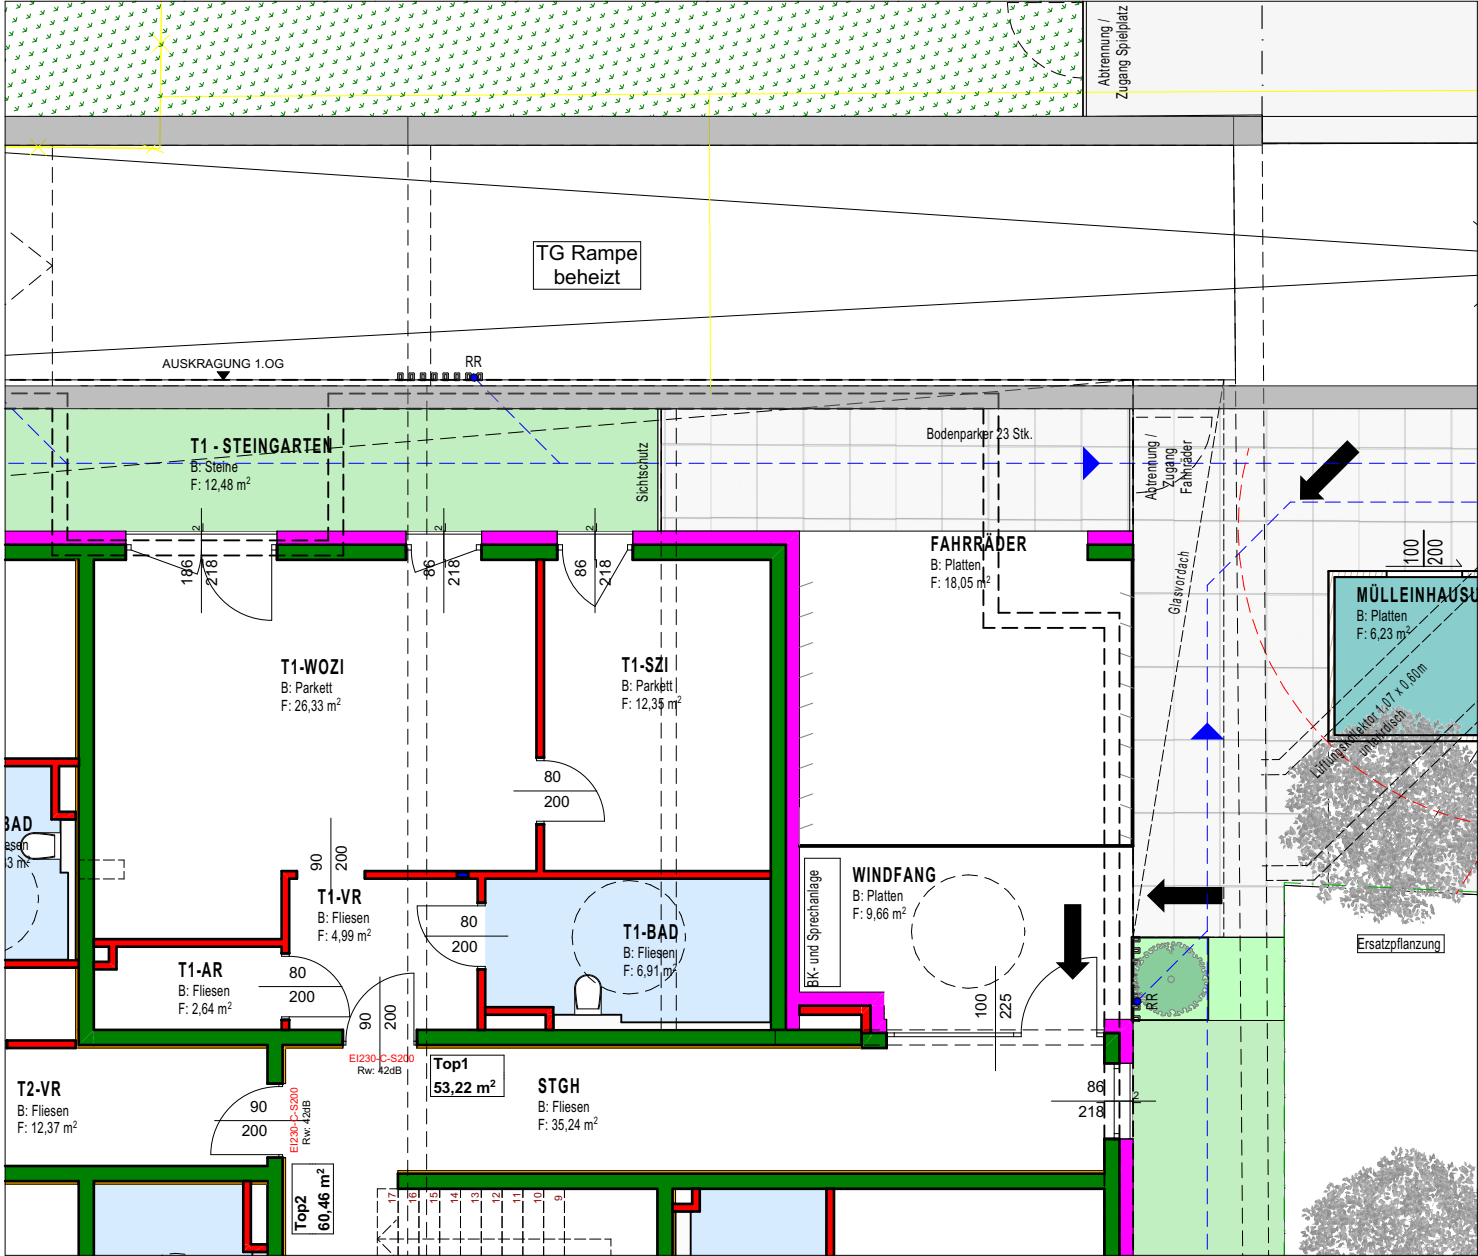

GESCHOSSÜBERSICHT 1:500

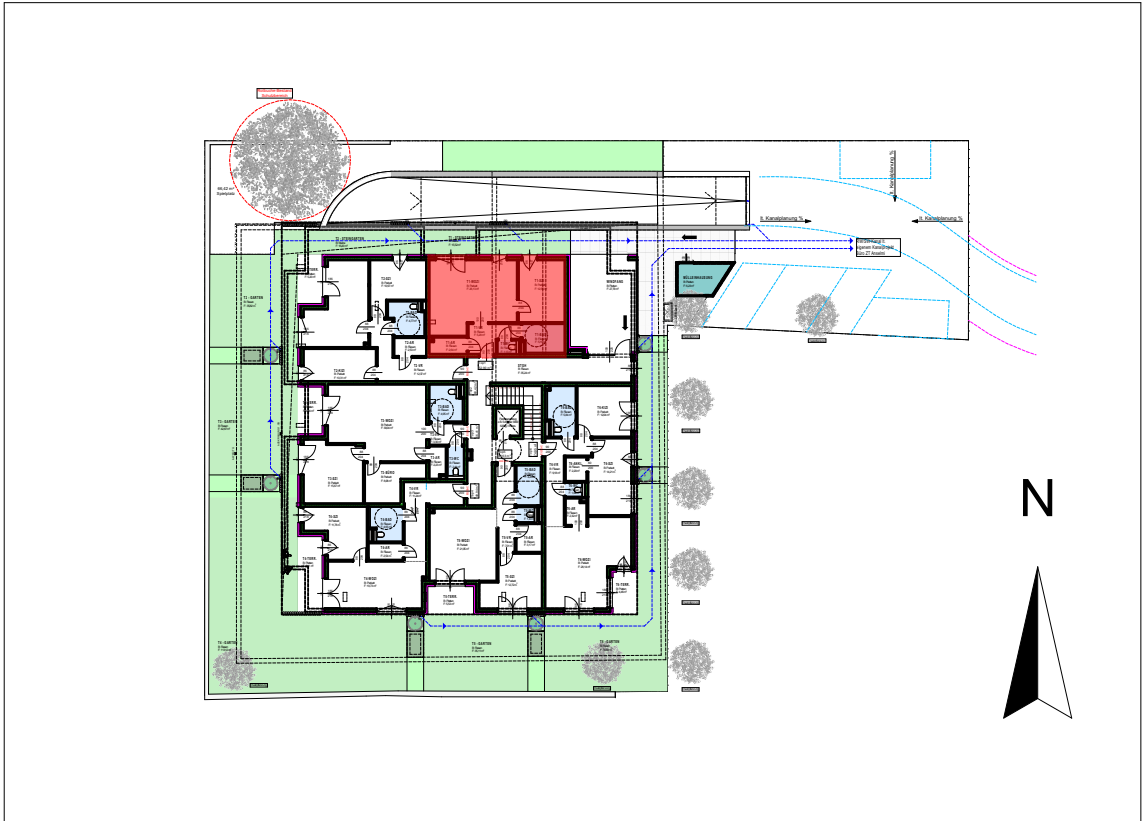

HINWEISE


- BEMASSUNGEN UND FLÄCHENANGABEN SIND ROHBAUMASSE OHNE VERPUTZ
- GERINGFÜGIGE FLÄCHENABWEICHUNGEN AUFGRUND TECHNISCHER UND BEHÖRDLICHER ERFORDERNISSE BLEIBEN VORBEHALTEN
- UNVERBINDLICHER EINRICHTUNGSVOSCHLAG
- MASSGEBEND IST DER TEXT DER KAUFVERTRAGSBESCHREIBUNG
- FÜR MÖBEL IST UNBEDINGT NATURMASS ZU NEHMEN

Bestand Abbruch Neubau Mauerwerk Beton WäDä hart WäDä weich Metall


FFBOK +/- 0,00 = 428,40 - Vermessung vom 18.05.2021 - Dipl.-Ing. Wolfgang Moßhammer

BAUVORHABEN	BAUWERBER	PLANINHALT	KATASTRALGEMEINDE	GRUNDSTÜCK	EINLAGEZAHL
Neubau Wohnhaus mit 20 Wohneinheiten	D&Z Bauträger GmbH	Verkaufsplan Top1	56537 Salzburg	1670/3	81005
PLANVERFASSER	ES-Bauprojekt GmbH, Lieferinger Hauptstraße 124A/2 5020 Salzburg, 0662 / 426626-0, office@es-bauprojekt.at		PLANNUMMER	MASSTAB	GRÖSSE
			49	1:100, 1:500	420x297mm
				DATUM	
				19.11.2021	

WOHNUNGSVERKAUFSPLAN 1:100

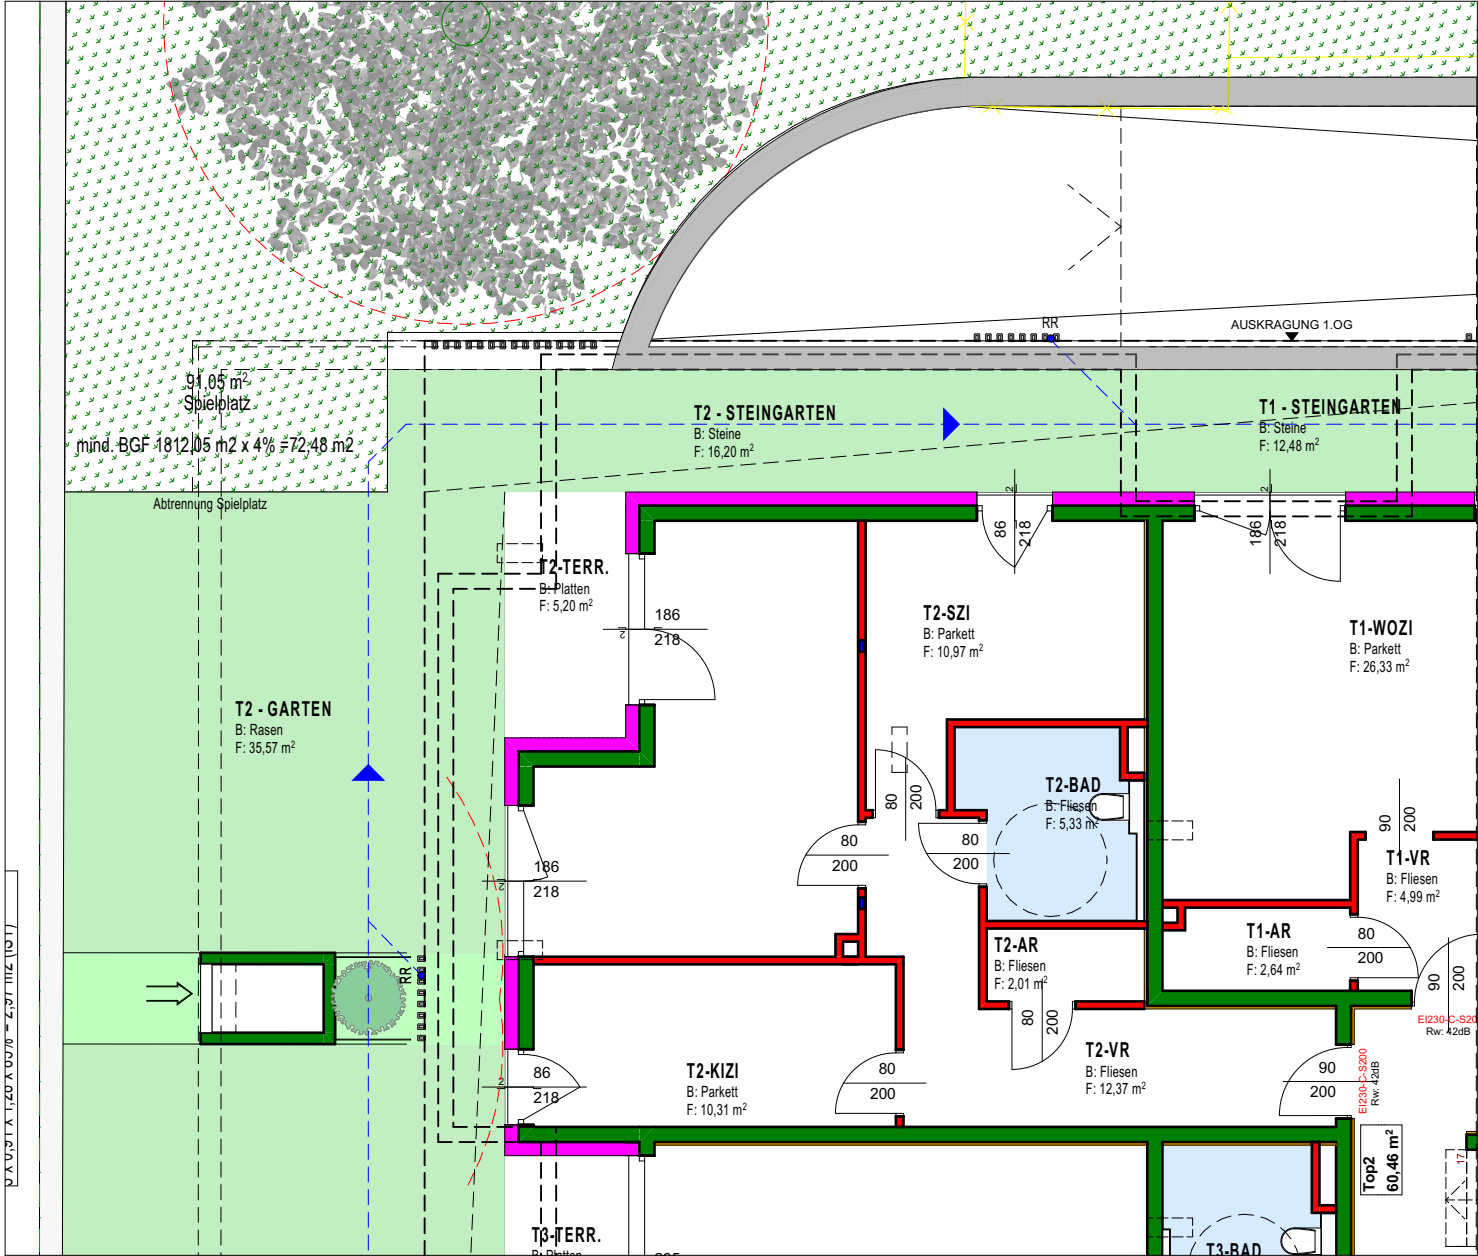

GESCHOSSÜBERSICHT 1:500

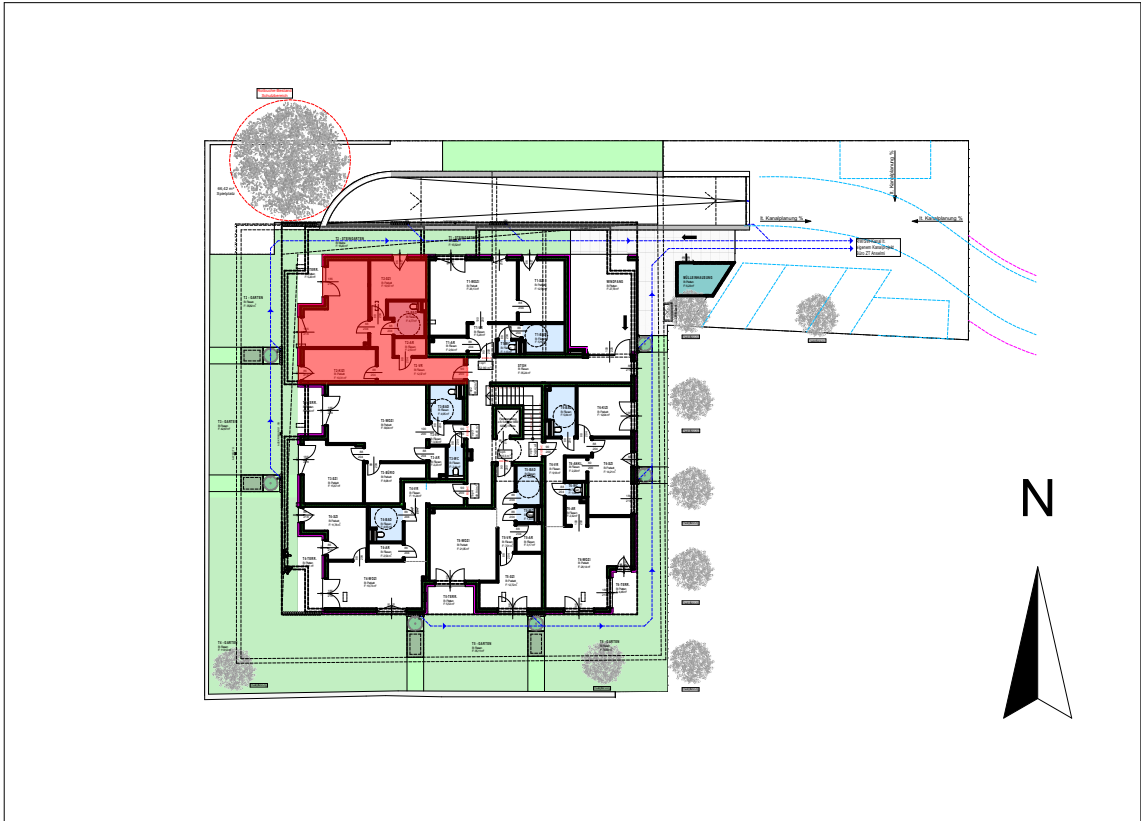

HINWEISE


- BEMASSUNGEN UND FLÄCHENANGABEN SIND ROHBAUMASSE OHNE VERPUTZ
- GERINGFÜGIGE FLÄCHENABWEICHUNGEN AUFGRUND TECHNISCHER UND BEHÖRDLICHER ERFORDERNISSE BLEIBEN VORBEHALTEN
- UNVERBINDLICHER EINRICHTUNGSVOSCHLAG
- MASSGEBEND IST DER TEXT DER KAUFVERTRAGSBESCHREIBUNG
- FÜR MÖBEL IST UNBEDINGT NATURMASS ZU NEHMEN

Bestand Abbruch Neubau Mauerwerk Beton Wädä hart Wädä weich Metall


FFBOK +/- 0,00 = 428,40 - Vermessung vom 18.05.2021 - Dipl.-Ing. Wolfgang Moßhammer

BAUVORHABEN	BAUWERBER	PLANINHALT	KATASTRALGEMEINDE	GRUNDSTÜCK	EINLAGEZAHL
Neubau Wohnhaus mit 20 Wohneinheiten	D&Z Bauträger GmbH	Verkaufsplan Top2	56537 Salzburg	1670/3	81005
PLANVERFASSER	ES-Bauprojekt GmbH, Lieferinger Hauptstraße 124A/2 5020 Salzburg, 0662 / 426626-0, office@es-bauprojekt.at		PLANNUMMER	MASSTAB	GRÖSSE
			50	1:100, 1:500	420x297mm
					DATUM
					19.11.2021

WOHNUNGSVERKAUFSPLAN 1:100

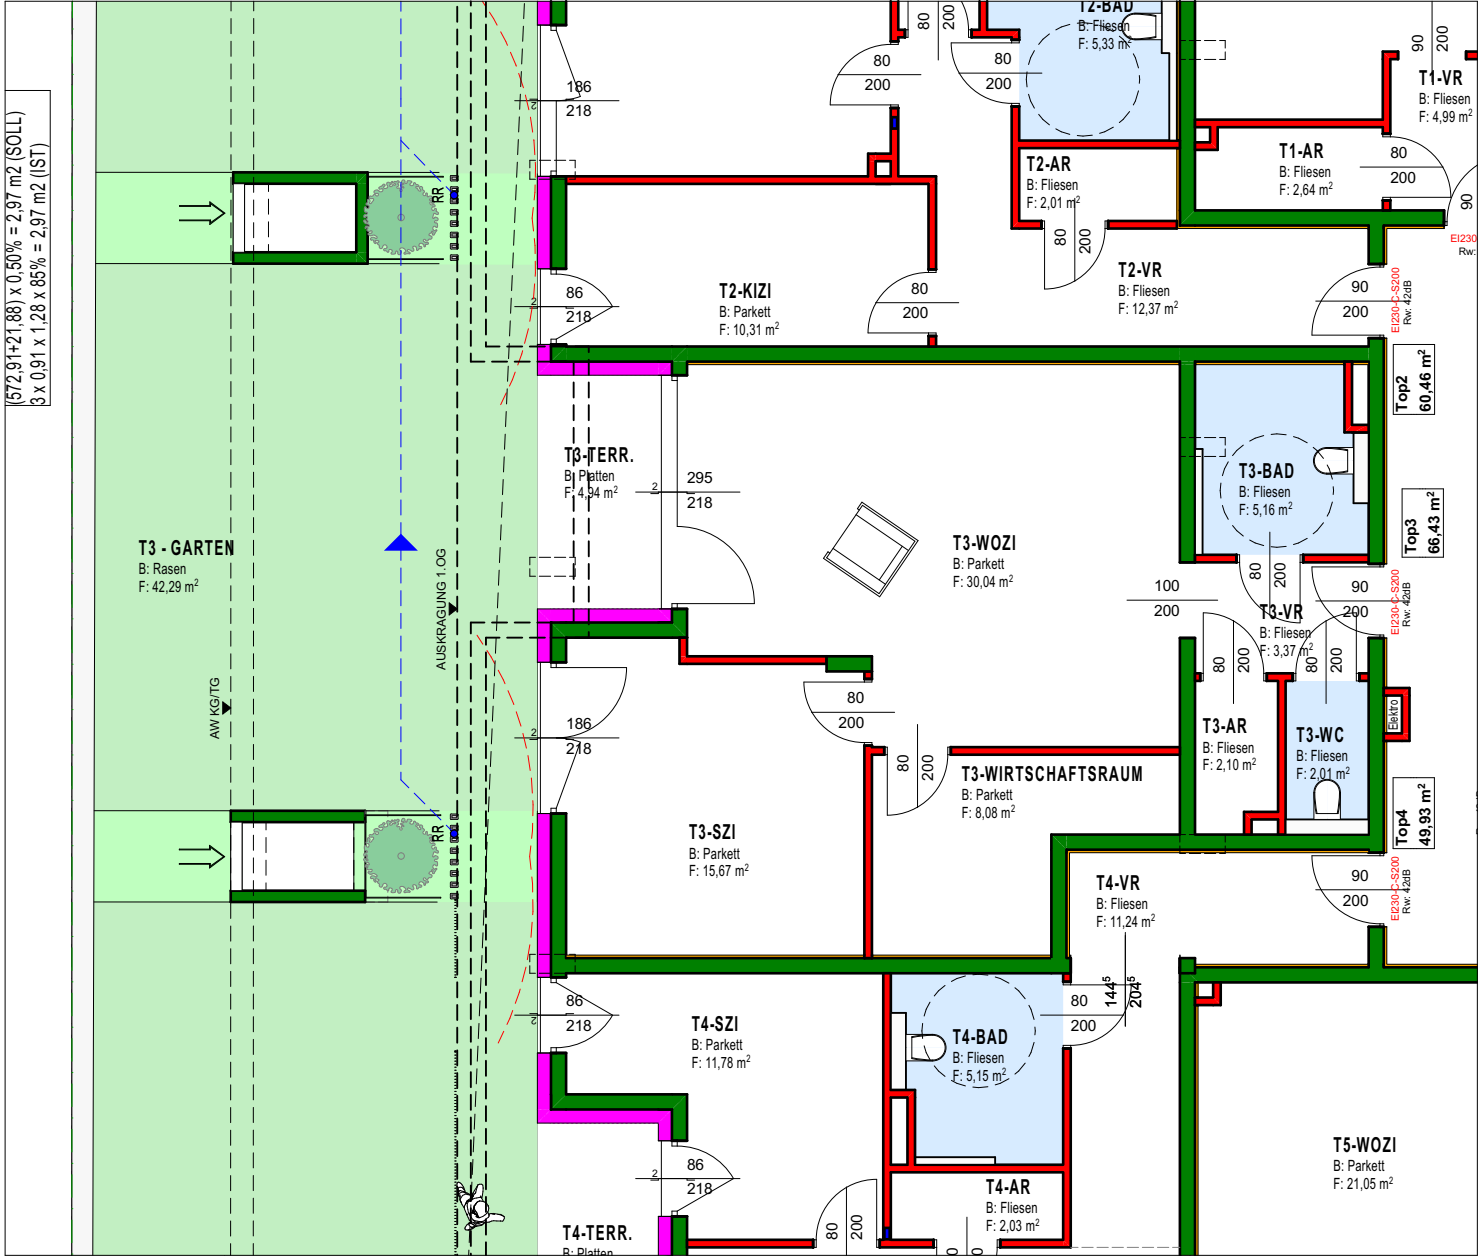

GESCHOSSÜBERSICHT 1:500

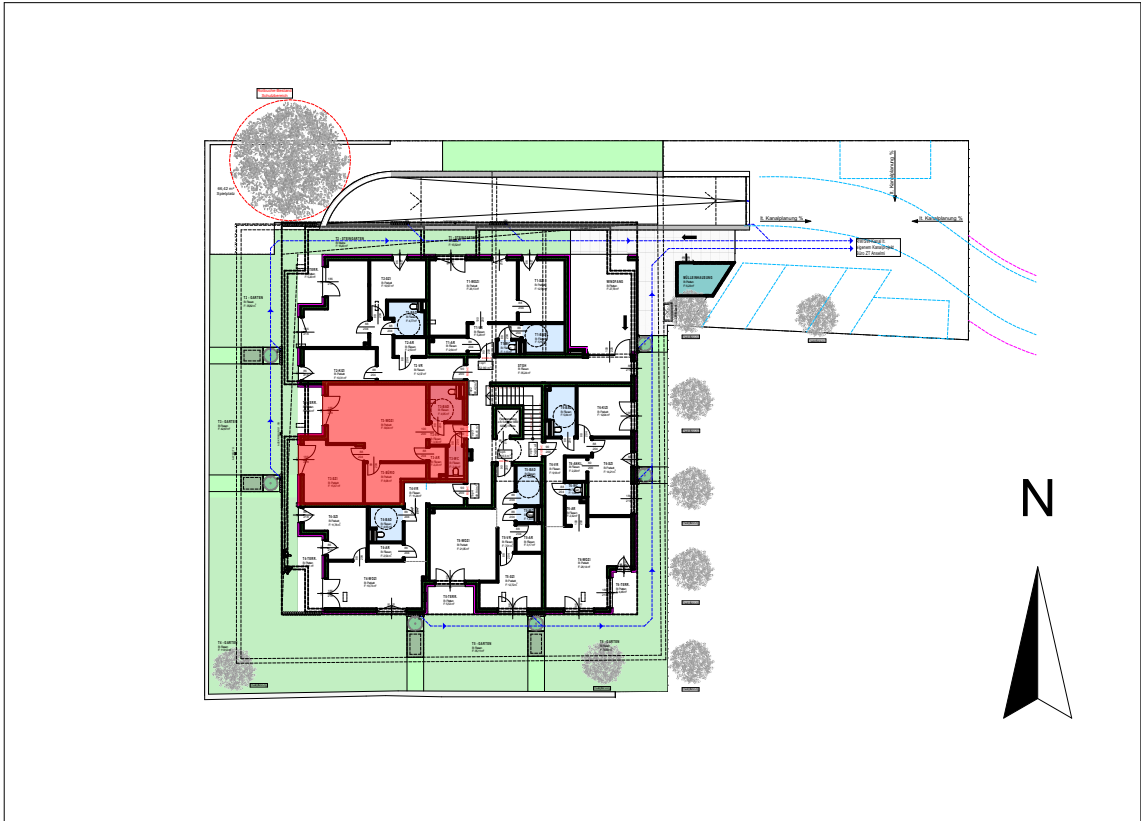

HINWEISE


- BEMASSUNGEN UND FLÄCHENANGABEN SIND ROHBAUMASSE OHNE VERPUTZ
- GERINGFÜGIGE FLÄCHENABWEICHUNGEN AUFGRUND TECHNISCHER UND BEHÖRDLICHER ERFORDERNISSE BLEIBEN VORBEHALTEN
- UNVERBINDLICHER EINRICHTUNGSVOSCHLAG
- MASSGEBEND IST DER TEXT DER KAUFVERTRAGSBESCHREIBUNG
- FÜR MÖBEL IST UNBEDINGT NATURMASS ZU NEHMEN

Bestand Abbruch Neubau Mauerwerk Beton Wädä hart Wädä weich Metall

FFBOK +/- 0,00 = 428,40 - Vermessung vom 18.05.2021 - Dipl.-Ing. Wolfgang Moßhammer

BAUVORHABEN	BAUWERBER	PLANINHALT	KATASTRALGEMEINDE	GRUNDSTÜCK	EINLAGEZAHL
Neubau Wohnhaus mit 20 Wohneinheiten	D&Z Bauträger GmbH	Verkaufsplan Top3	56537 Salzburg	1670/3	81005
PLANVERFASSER			PLANNUMMER	MASSTAB	GRÖSSE
ES-Bauprojekt GmbH, Lieferinger Hauptstraße 124A/2 5020 Salzburg, 0662 / 426626-0, office@es-bauprojekt.at			51	1:100, 1:500	420x297mm
					DATUM
					19.11.2021

WOHNUNGSVERKAUFSPLAN 1:100

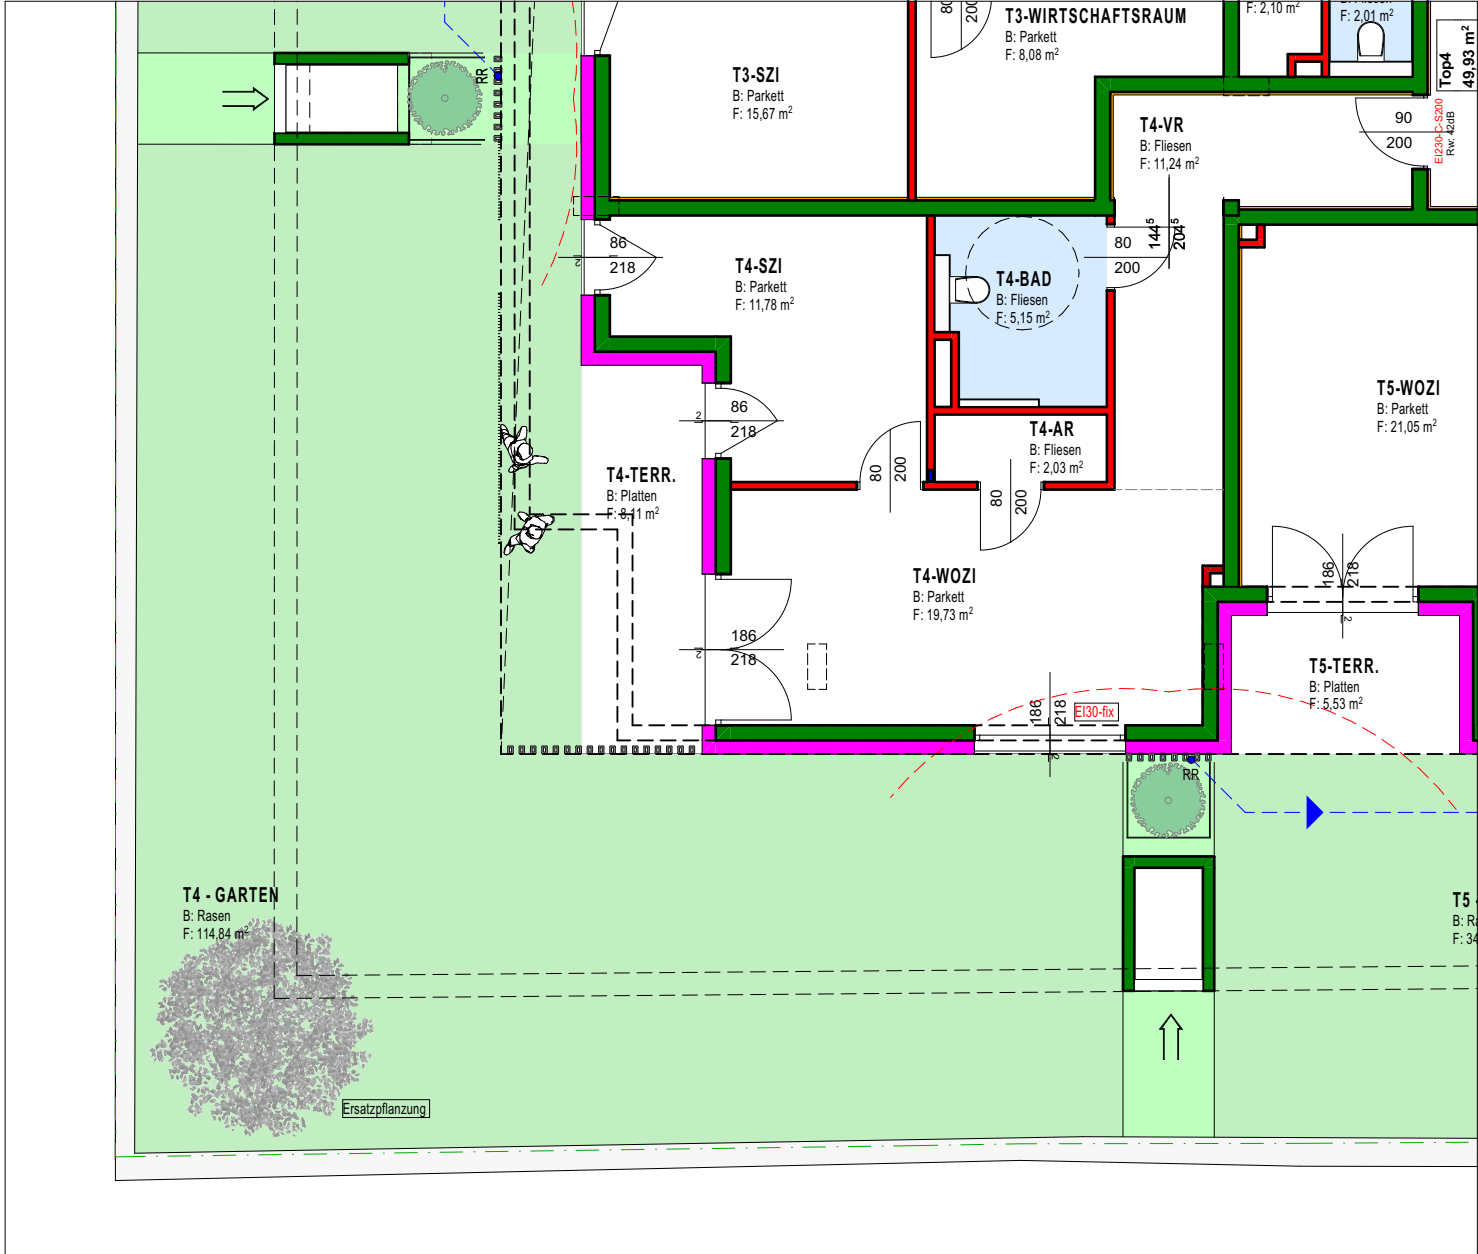

GESCHOSSÜBERSICHT 1:500



HINWEISE


- BEMASSUNGEN UND FLÄCHENANGABEN SIND ROHBAUMASSE OHNE VERPUTZ
- GERINGFÜGIGE FLÄCHENABWEICHUNGEN AUFGRUND TECHNISCHER UND BEHÖRDLICHER ERFORDERNISSE BLEIBEN VORBEHALTEN
- UNVERBINDLICHER EINRICHTUNGSVOSCHLAG
- MASSGEBEND IST DER TEXT DER KAUFVERTRAGSBESCHREIBUNG
- FÜR MÖBEL IST UNBEDINGT NATURMASS ZU NEHMEN

Bestand Abbruch Neubau Mauerwerk Beton WäDä hart WäDä weich Metall


FFBOK +/- 0,00 = 428,40 - Vermessung vom 18.05.2021 - Dipl.-Ing. Wolfgang Moßhammer

BAUVORHABEN	BAUWERBER	PLANINHALT	KATASTRALGEMEINDE	GRUNDSTÜCK	EINLAGEZAHL
Neubau Wohnhaus mit 20 Wohneinheiten	D&Z Bauträger GmbH	Verkaufsplan Top4	56537 Salzburg	1670/3	81005
PLANVERFASSER	ES-Bauprojekt GmbH, Lieferinger Hauptstraße 124A/2 5020 Salzburg, 0662 / 426626-0, office@es-bauprojekt.at		PLANNUMMER	MASSTAB	GRÖSSE
			52	1:100, 1:500	420x297mm
					DATUM
					19.11.2021

WOHNUNGSVERKAUFSPLAN 1:100

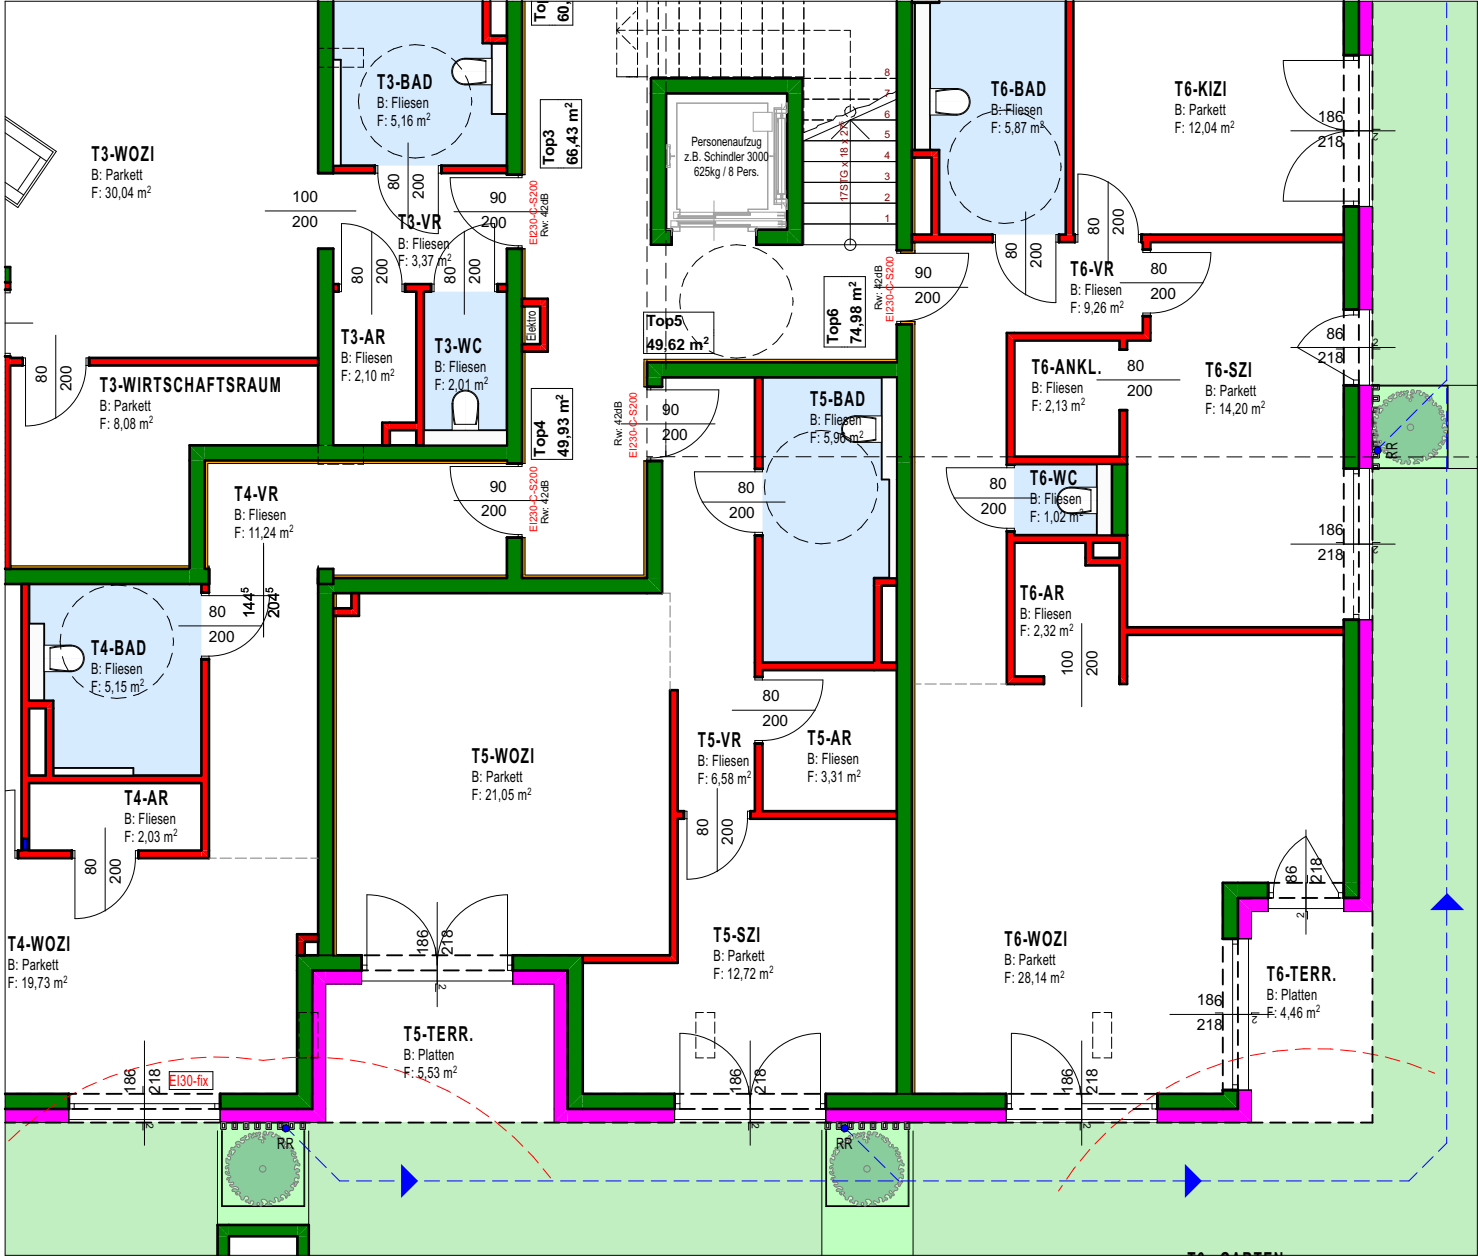

GESCHOSSÜBERSICHT 1:500

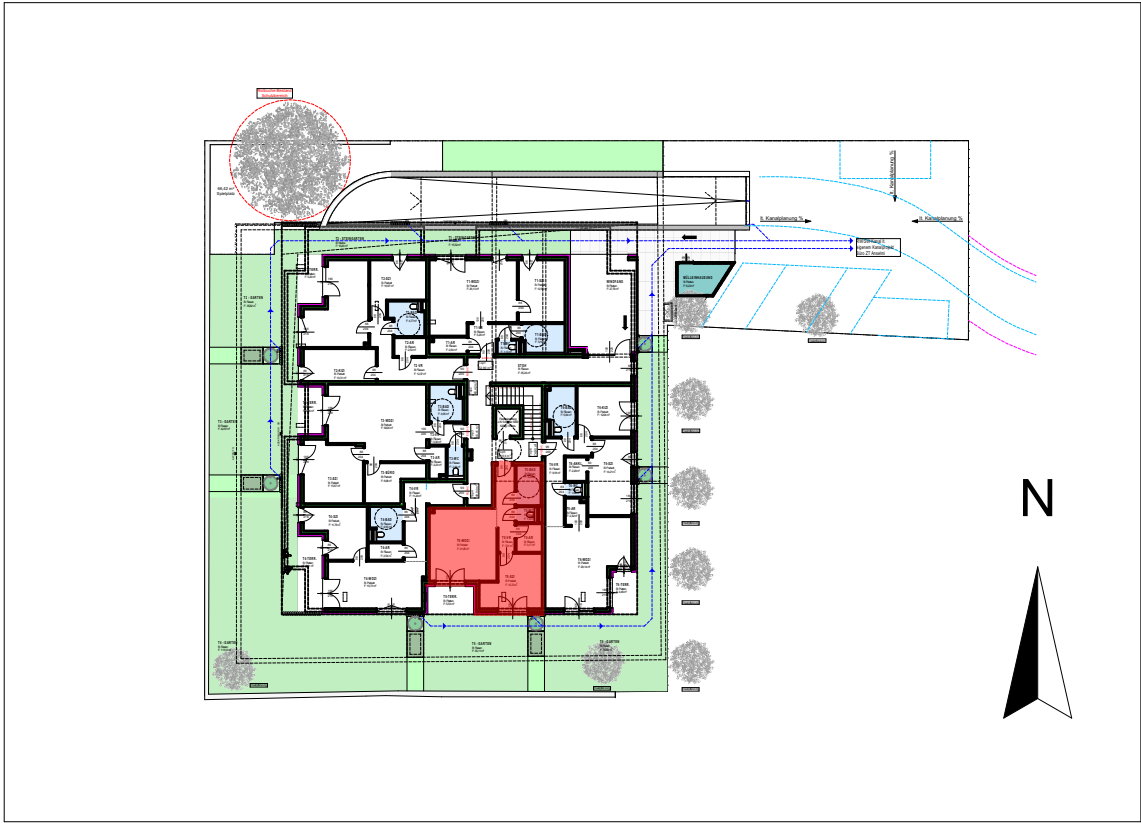

HINWEISE


- BEMASSUNGEN UND FLÄCHENANGABEN SIND ROHBAUMASSE OHNE VERPUTZ
- GERINGFÜGIGE FLÄCHENABWEICHUNGEN AUFGRUND TECHNISCHER UND BEHÖRDLICHER ERFORDERNISSE BLEIBEN VORBEHALTEN
- UNVERBINDLICHER EINRICHTUNGSVOSCHLAG
- MASSGEBEND IST DER TEXT DER KAUFVERTRAGSBESCHREIBUNG
- FÜR MÖBEL IST UNBEDINGT NATURMASS ZU NEHMEN

Bestand Abbruch Neubau Mauerwerk Beton WäDä hart WäDä weich Metall

FFBOK +/- 0,00 = 428,40 - Vermessung vom 18.05.2021 - Dipl.-Ing. Wolfgang Moßhammer


BAUVORHABEN Neubau Wohnhaus mit 20 Wohneinheiten	BAUWERBER D&Z Baurträger GmbH	PLANINHALT Verkaufsplan Top5	KATASTRALGEMEINDE 56537 Salzburg	GRUNDSTÜCK 1670/3	EINLAGEZAHL 81005
PLANVERFASSER ES-Bauprojekt GmbH, Lieferinger Hauptstraße 124A/2 5020 Salzburg, 0662 / 426626-0, office@es-bauprojekt.at			PLANNUMMER 53	MASSTAB 1:100, 1:500	GRÖSSE 420x297mm
					DATUM 19.11.2021

WOHNUNGSVERKAUFSPLAN 1:100

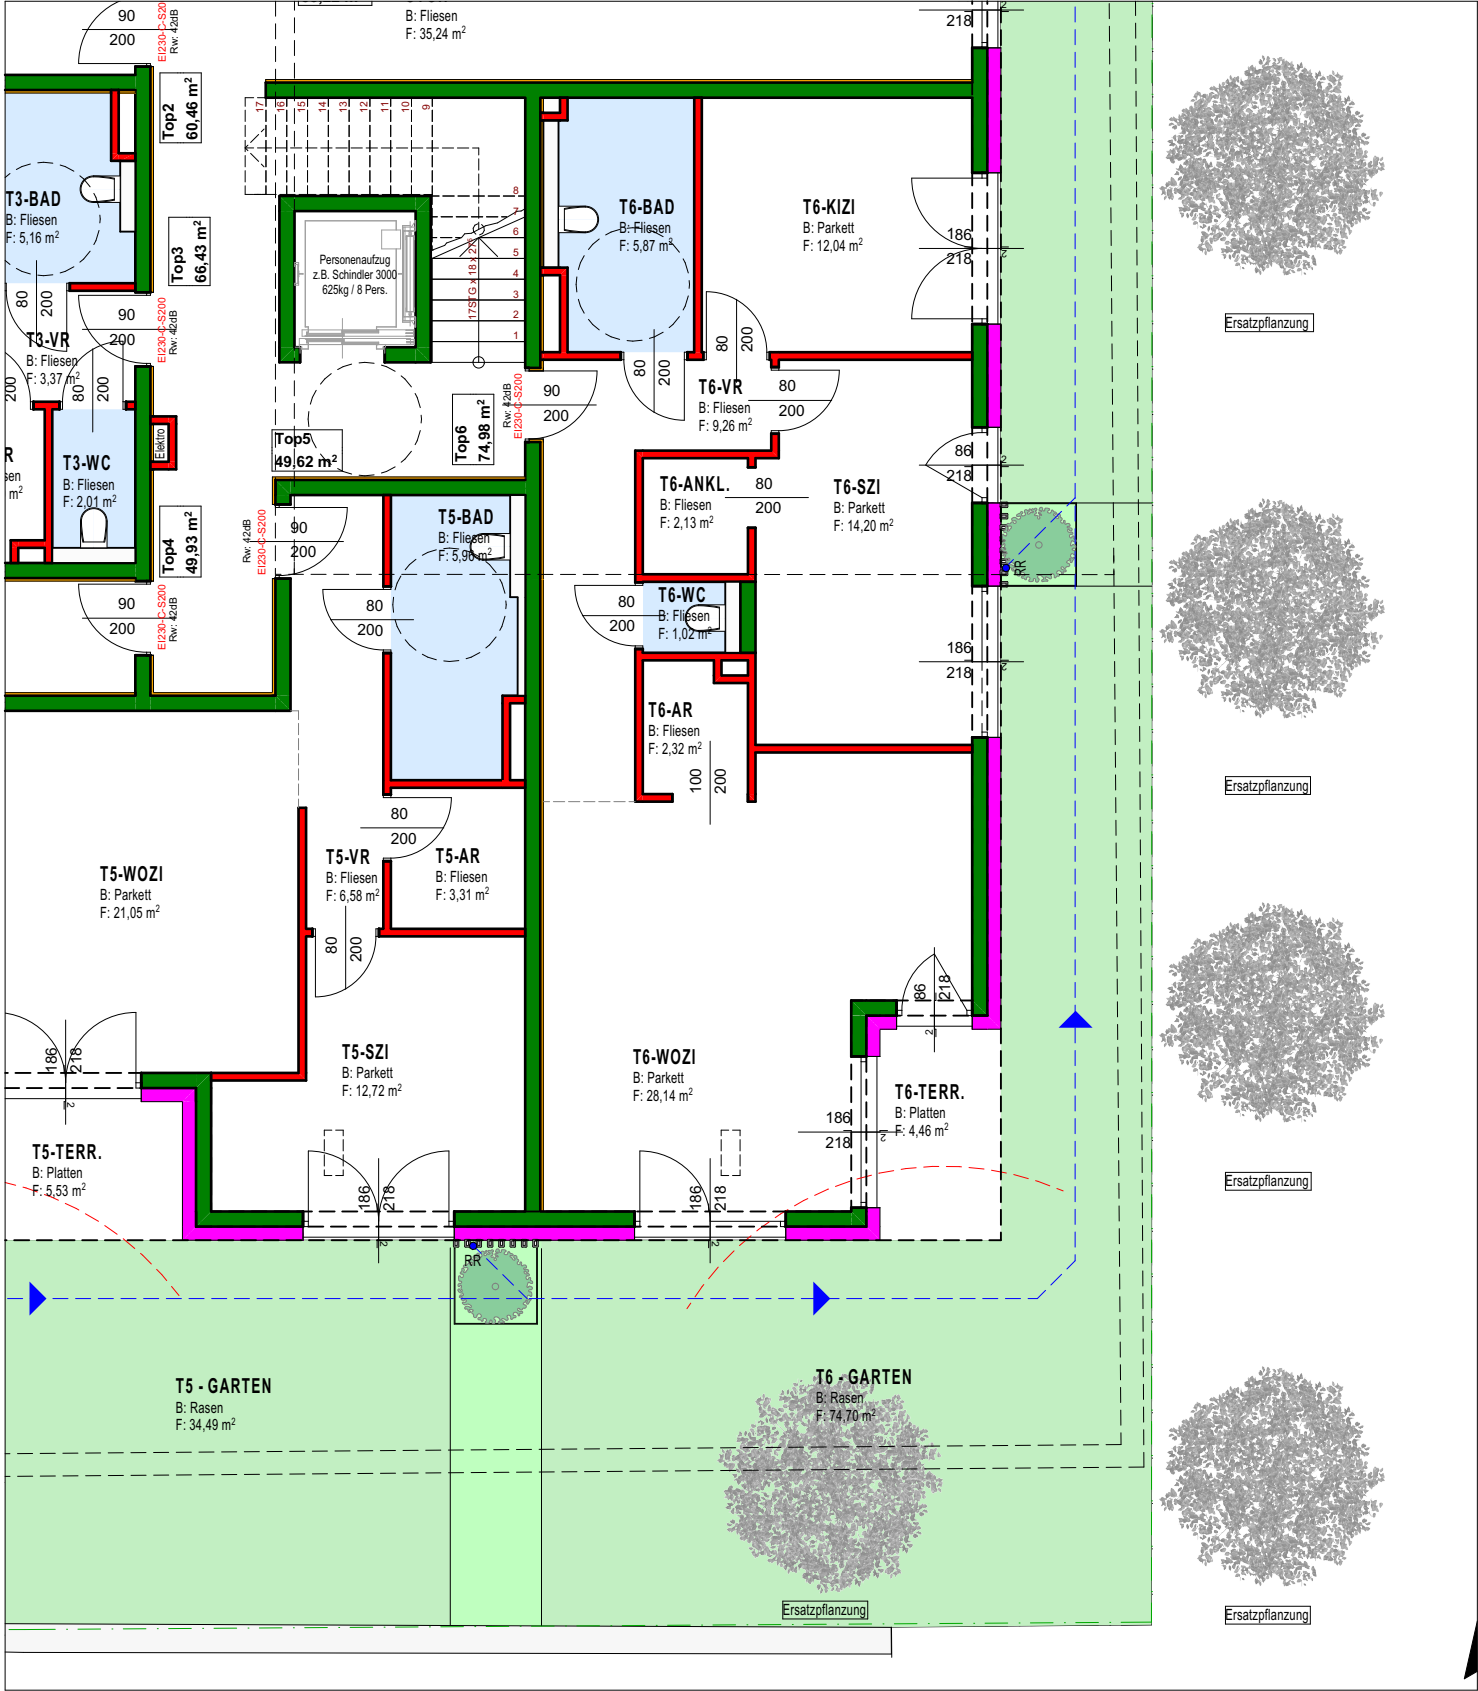

Bestand Abbruch Neubau Mauerwerk Beton WäDä hart WäDä weich Metall

GESCHOSSÜBERSICHT 1:500

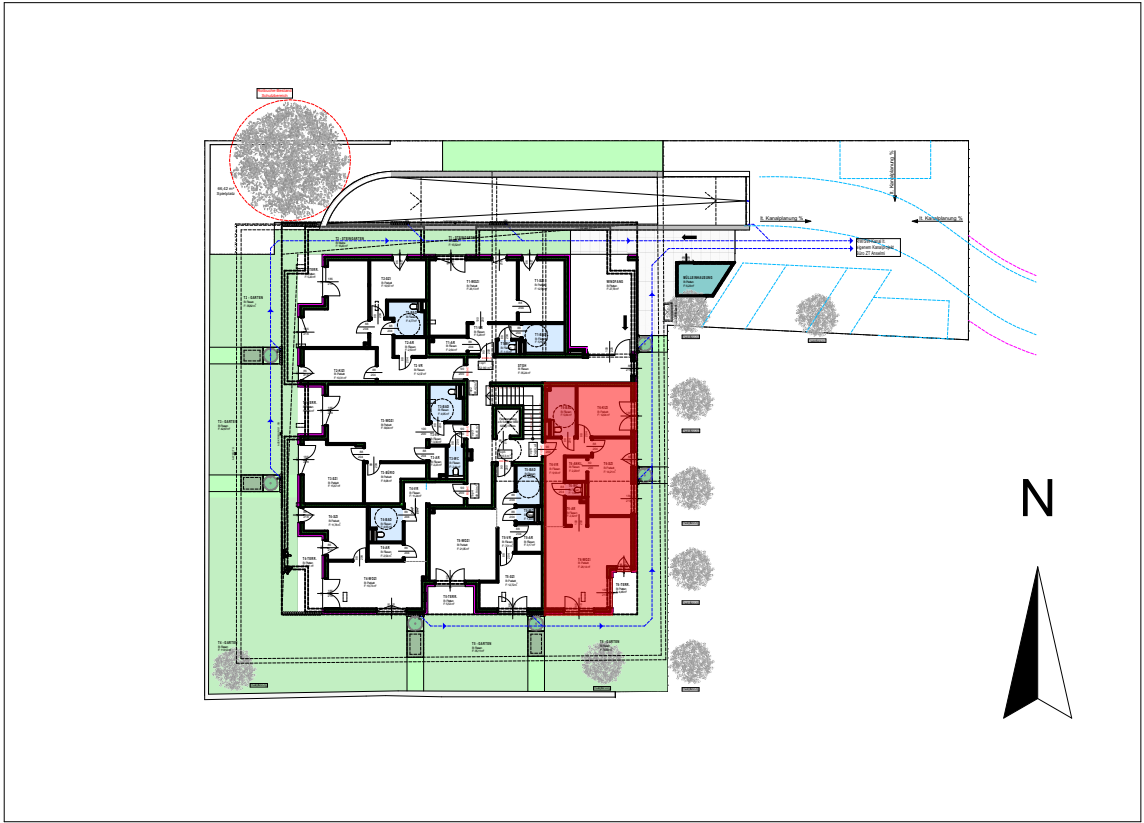


HINWEISE

- BEMASSUNGEN UND FLÄCHENANGABEN SIND ROHBAUMASSE OHNE VERPUTZ
- GERINGFÜGIGE FLÄCHENABWEICHUNGEN AUFGRUND TECHNISCHER UND BEHÖRDLICHER ERFORDERNISSE BLEIBEN VORBEHALTEN
- UNVERBINDLICHER EINRICHTUNGSVOSCHLAG
- MASSGEBEND IST DER TEXT DER KAUFVERTRAGSBESCHREIBUNG
- FÜR MÖBEL IST UNBEDINGT NATURMASS ZU NEHMEN


FFBOK +/- 0,00 = 428,40 - Vermessung vom 18.05.2021 - Dipl.-Ing. Wolfgang Moßhammer

BAUVORHABEN	BAUWERBER	PLANINHALT	KATASTRALGEMEINDE	GRUNDSTÜCK	EINLAGEZAHL
Neubau Wohnhaus mit 20 Wohneinheiten	D&Z Baurträger GmbH	Verkaufsplan Top6	56537 Salzburg	1670/3	81005
PLANVERFASSER			PLANNUMMER	MASSTAB	GRÖSSE
ES-Bauprojekt GmbH, Lieferinger Hauptstraße 124A/2 5020 Salzburg, 0662 / 426626-0, office@es-bauprojekt.at			54	1:100, 1:500	420x297mm
				DATUM	
				19.11.2021	

WOHNUNGSVERKAUFSPLAN 1:100

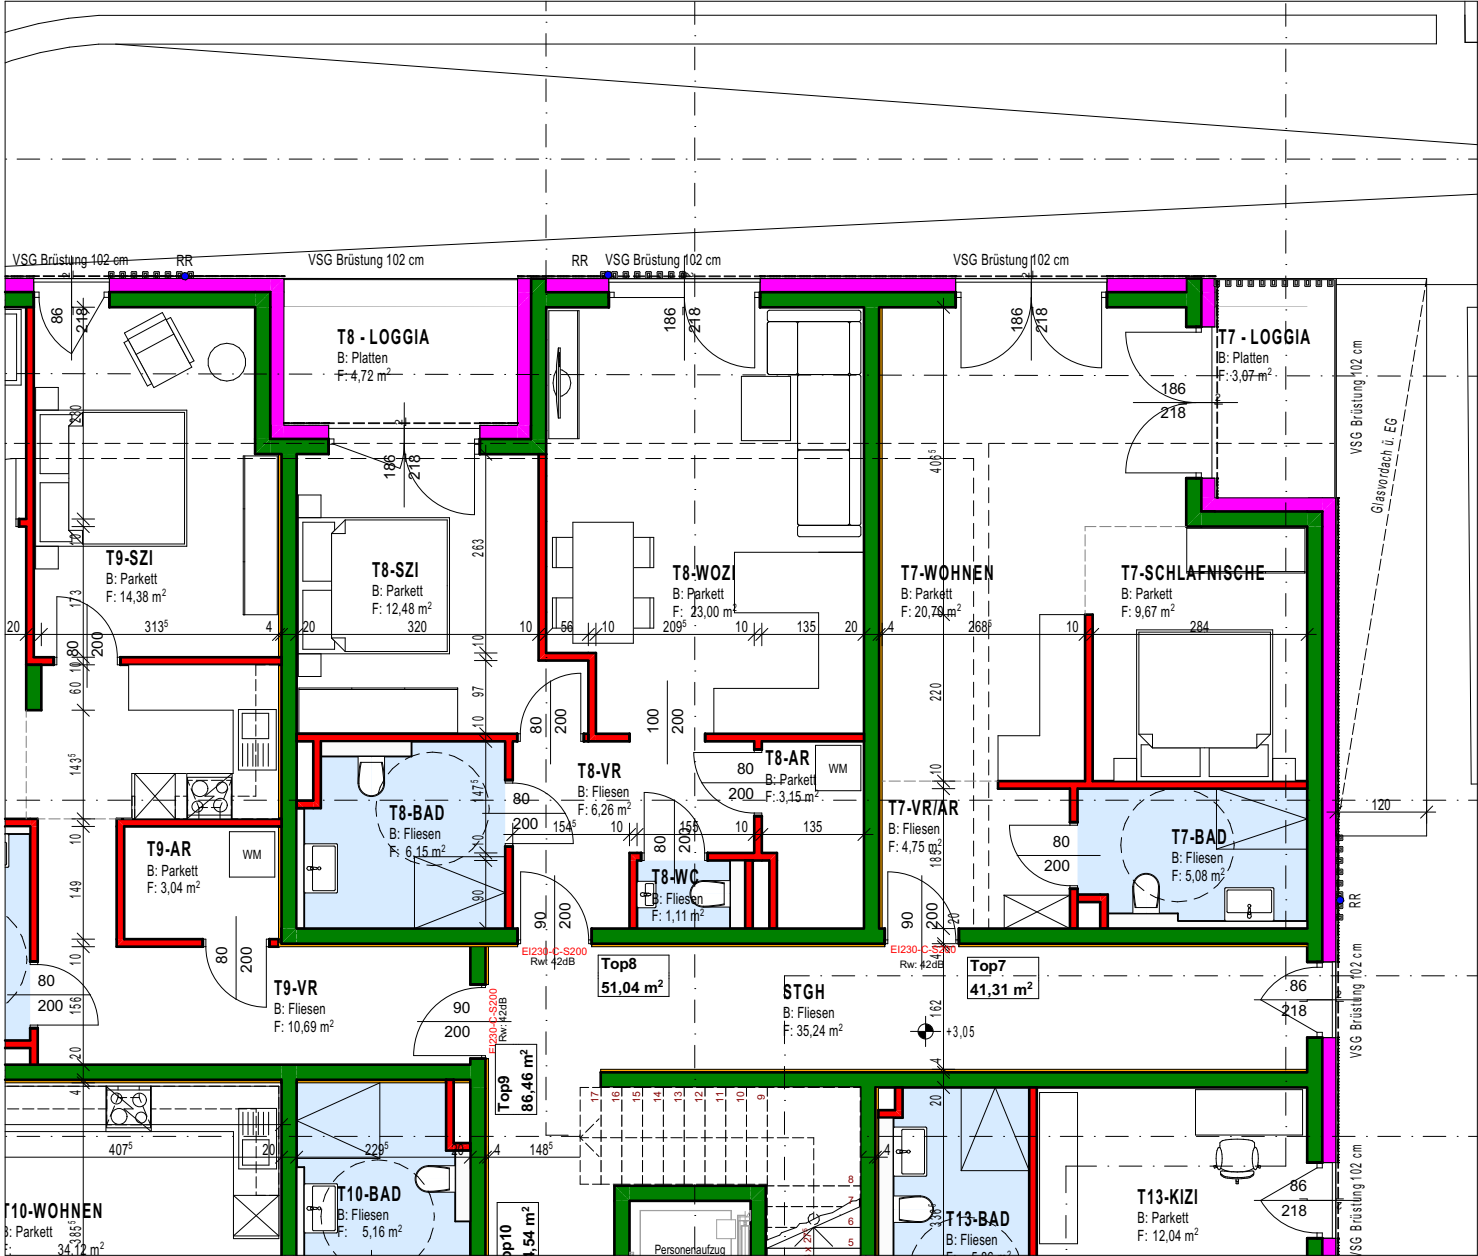

GESCHOSSÜBERSICHT 1:500

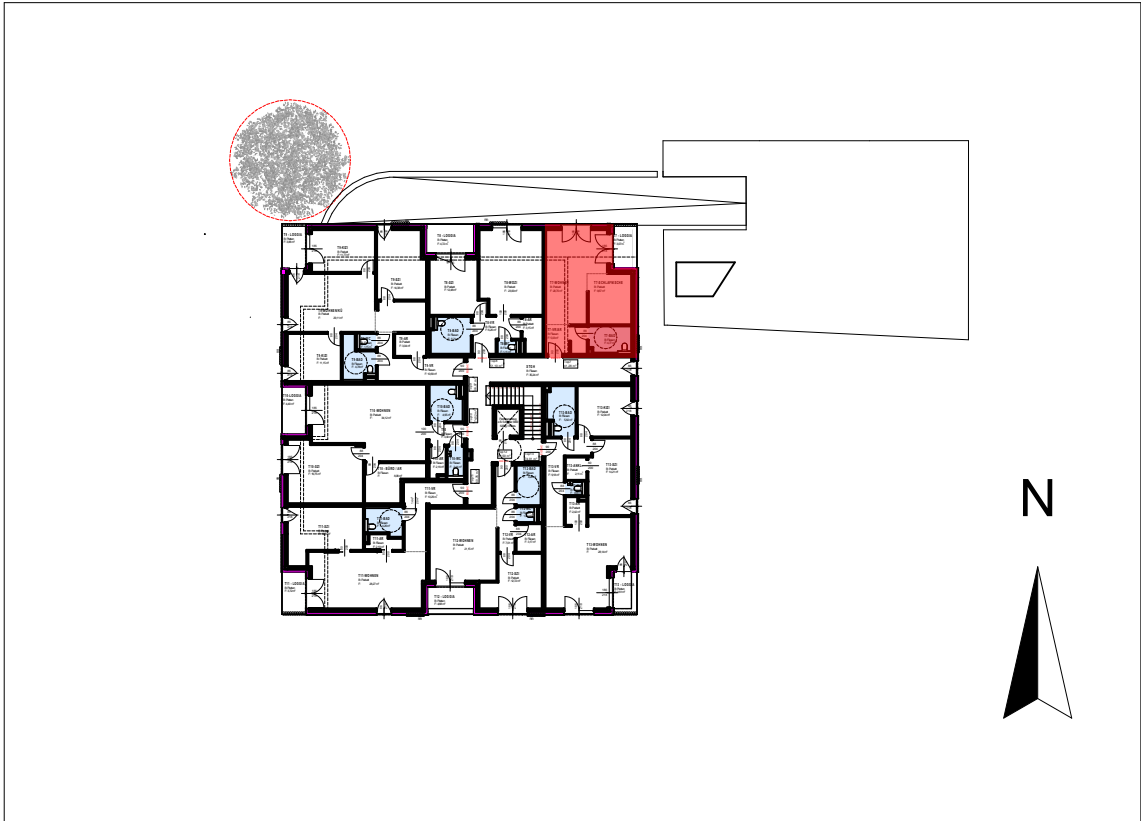

HINWEISE


- BEMASSUNGEN UND FLÄCHENANGABEN SIND ROHBAUMASSE OHNE VERPUTZ
- GERINGFÜGIGE FLÄCHENABWEICHUNGEN AUFGRUND TECHNISCHER UND BEHÖRDLICHER ERFORDERNISSE BLEIBEN VORBEHALTEN
- UNVERBINDLICHER EINRICHTUNGSVOSCHLAG
- MASSGEBEND IST DER TEXT DER KAUFVERTRAGSBESCHREIBUNG
- FÜR MÖBEL IST UNBEDINGT NATURMASS ZU NEHMEN

Bestand Abbruch Neubau Mauerwerk Beton WäDä hart WäDä weich Metall


FFBOK +/- 0,00 = 428,40 - Vermessung vom 18.05.2021 - Dipl.-Ing. Wolfgang Moßhammer

BAUVORHABEN	BAUWERBER	PLANINHALT	KATASTRALGEMEINDE	GRUNDSTÜCK	EINLAGEZAHL
Neubau Wohnhaus mit 20 Wohneinheiten	D&Z Bauträger GmbH	Verkaufsplan Top7	56537 Salzburg	1670/3	81005
PLANVERFASSER			PLANNUMMER	MASSTAB	GRÖSSE
ES-Bauprojekt GmbH, Lieferinger Hauptstraße 124A/2 5020 Salzburg, 0662 / 426626-0, office@es-bauprojekt.at			55	1:100, 1:500	420x297mm
					DATUM
					19.11.2021

WOHNUNGSVERKAUFSPLAN 1:100

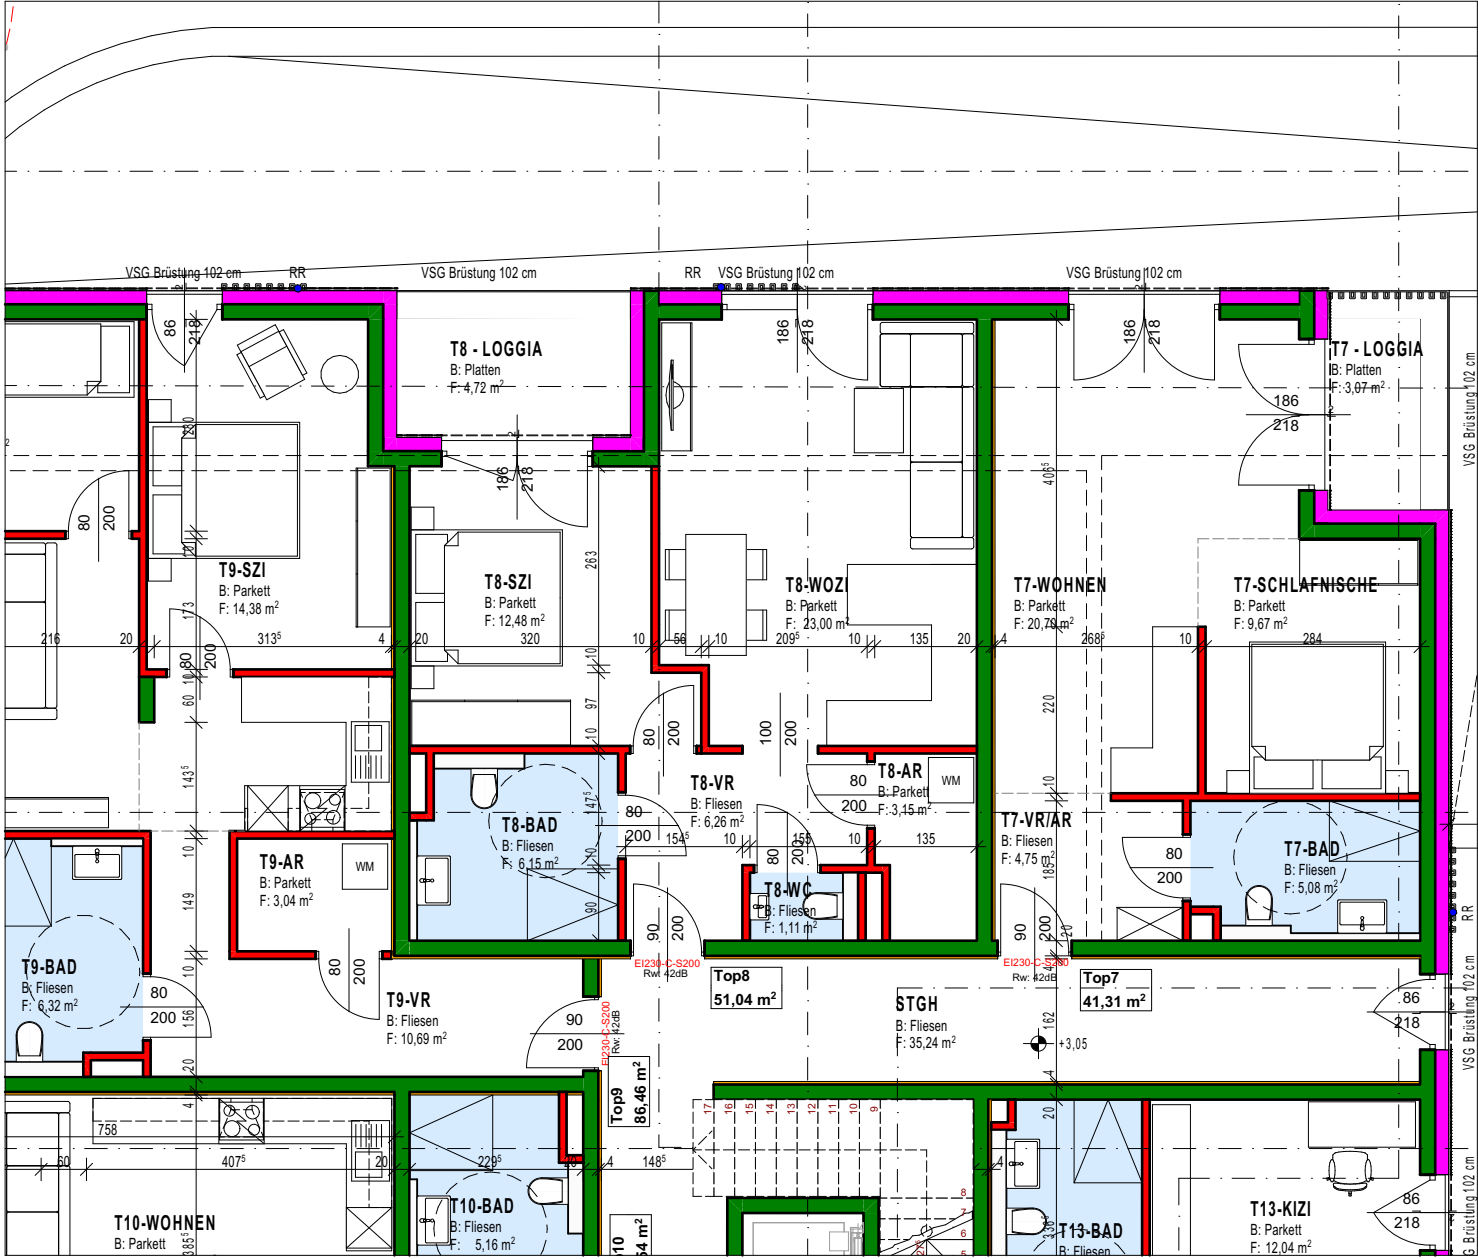

GESCHOSSÜBERSICHT 1:500

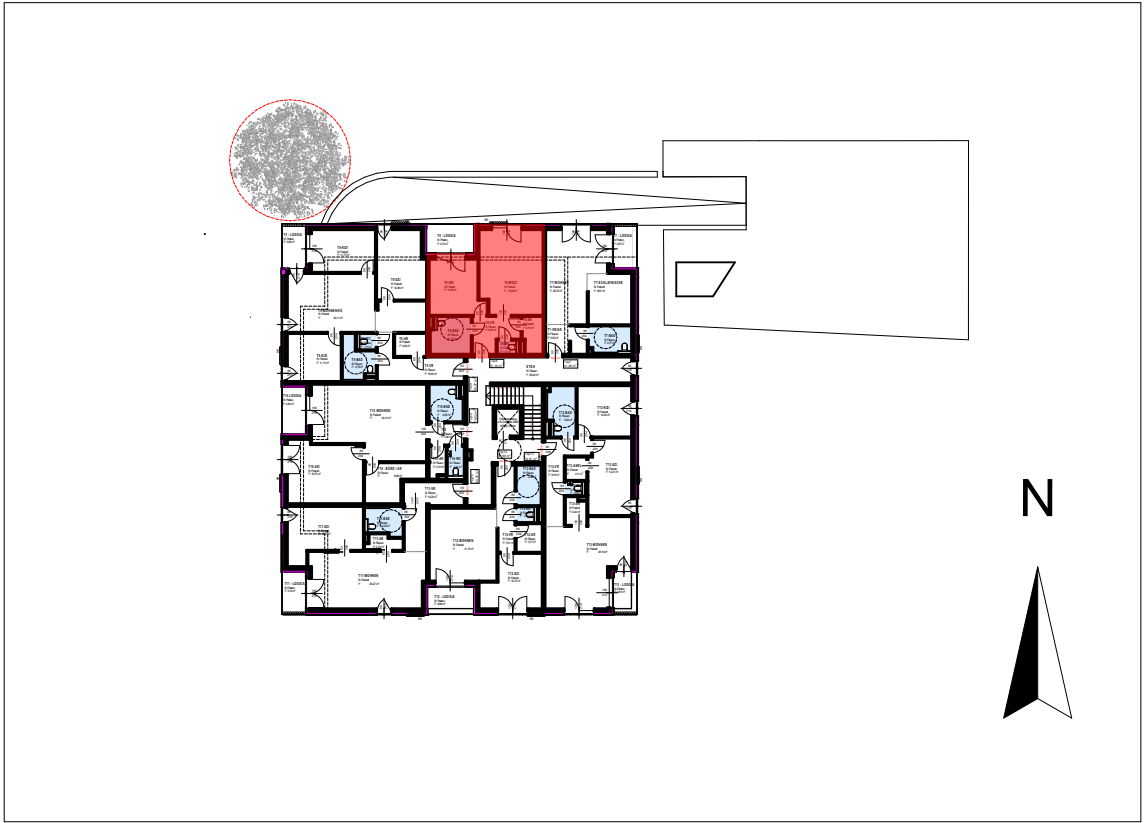

HINWEISE

- BEMASSUNGEN UND FLÄCHENANGABEN SIND ROHBAUMASSE OHNE VERPUTZ
- GERINGFÜGIGE FLÄCHENABWEICHUNGEN AUFGRUND TECHNISCHER UND BEHÖRDLICHER ERFORDERNISSE BLEIBEN VORBEHALTEN
- UNVERBINDLICHER EINRICHTUNGSVOSCHLAG
- MASSGEBEND IST DER TEXT DER KAUFVERTRAGSBESCHREIBUNG
- FÜR MÖBEL IST UNBEDINGT NATURMASS ZU NEHMEN

Bestand Abbruch Neubau Mauerwerk Beton WäDä hart WäDä weich Metall


FFBOK +/- 0,00 = 428,40 - Vermessung vom 18.05.2021 - Dipl.-Ing. Wolfgang Moßhammer

BAUVORHABEN Neubau Wohnhaus mit 20 Wohneinheiten	BAUWERBER D&Z Baurträger GmbH	PLANINHALT Verkaufsplan Top8	KATASTRALGEMEINDE 56537 Salzburg	GRUNDSTÜCK 1670/3	EINLAGEZAHL 81005
PLANVERFASSER ES-Bauprojekt GmbH, Lieferinger Hauptstraße 124A/2 5020 Salzburg, 0662 / 426626-0, office@es-bauprojekt.at			PLANNUMMER 56	MASSTAB 1:100, 1:500	GRÖSSE 420x297mm
					DATUM 19.11.2021

WOHNUNGSVERKAUFSPLAN 1:100



GESCHOSSÜBERSICHT 1:500

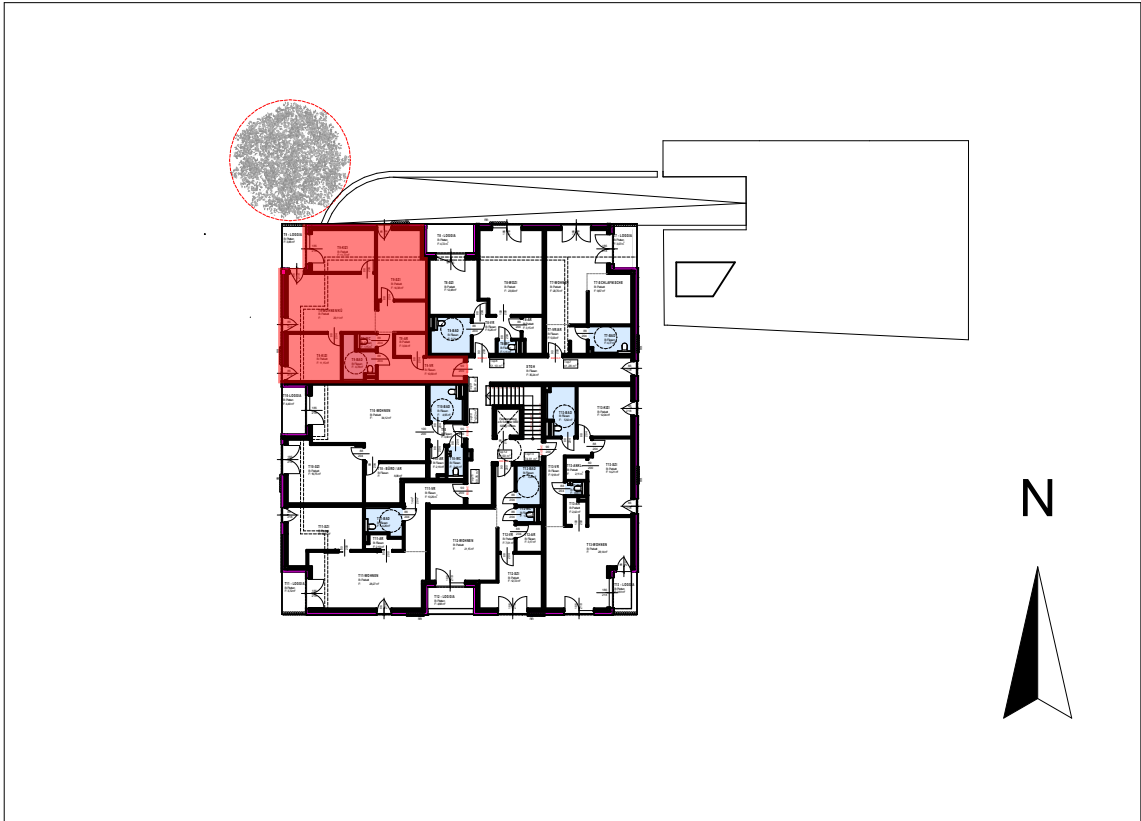

HINWEISE


- BEMASSUNGEN UND FLÄCHENANGABEN SIND ROHBAUMASSE OHNE VERPUTZ
- GERINGFÜGIGE FLÄCHENABWEICHUNGEN AUFGRUND TECHNISCHER UND BEHÖRDLICHER ERFORDERNISSE BLEIBEN VORBEHALTEN
- UNVERBINDLICHER EINRICHTUNGSVOSCHLAG
- MASSGEBEND IST DER TEXT DER KAUFVERTRAGSBESCHREIBUNG
- FÜR MÖBEL IST UNBEDINGT NATURMASS ZU NEHMEN

Bestand Abbruch Neubau Mauerwerk Beton WäDä hart WäDä weich Metall


FFBOK +/- 0,00 = 428,40 - Vermessung vom 18.05.2021 - Dipl.-Ing. Wolfgang Moßhammer

BAUVORHABEN Neubau Wohnhaus mit 20 Wohneinheiten	BAUWERBER D&Z Bauräger GmbH	PLANINHALT Verkaufsplan Top9	KATASTRALGEMEINDE 56537 Salzburg	GRUNDSTÜCK 1670/3	EINLAGEZAHL 81005
PLANVERFASSER ES-Bauprojekt GmbH, Lieferinger Hauptstraße 124A/2 5020 Salzburg, 0662 / 426626-0, office@es-bauprojekt.at			PLANNUMMER 57	MASSTAB 1:100, 1:500	GRÖSSE 420x297mm
					DATUM 19.11.2021

WOHNUNGSVERKAUFSPLAN 1:100

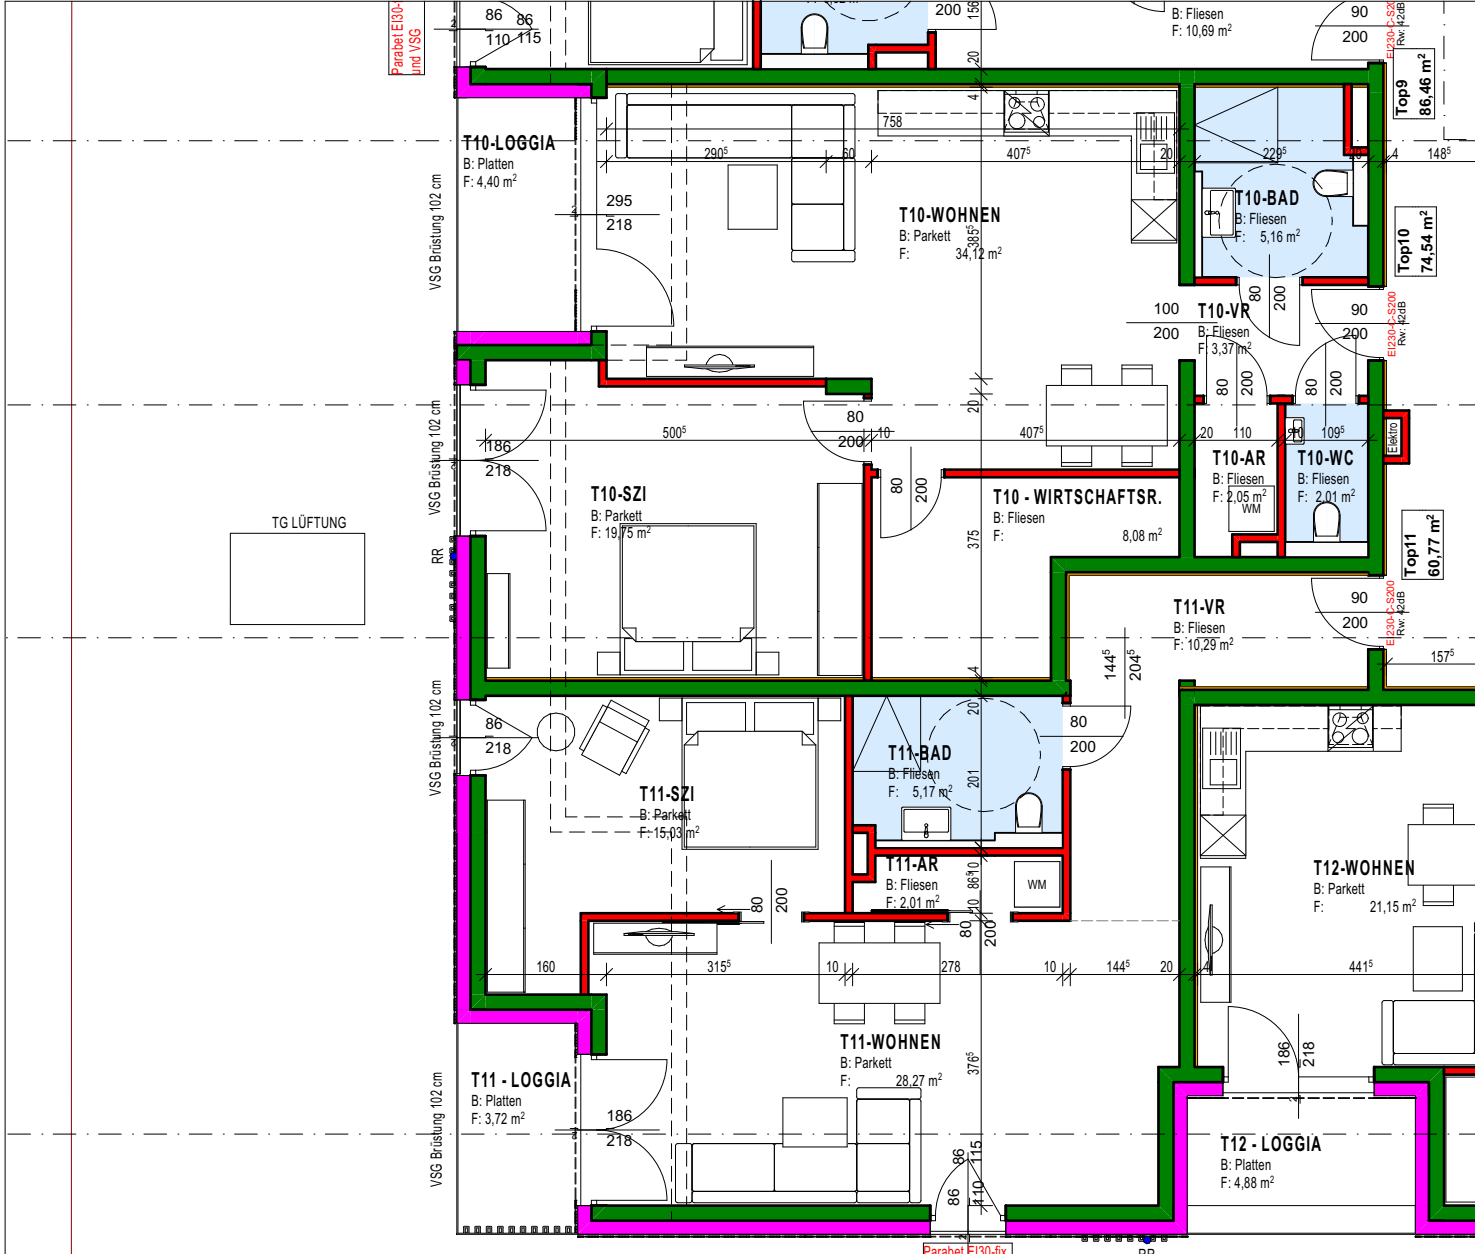

GESCHOSSÜBERSICHT 1:500

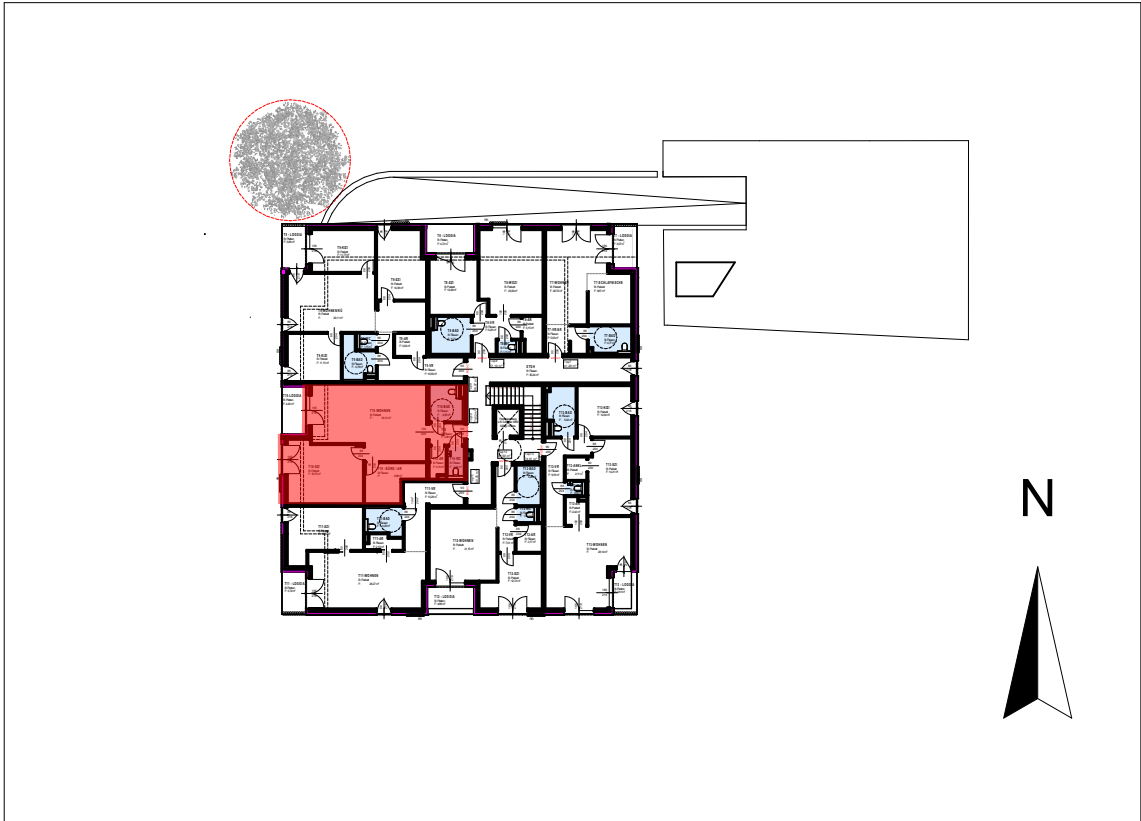

HINWEISE


- BEMASSUNGEN UND FLÄCHENANGABEN SIND ROHBAUMASSE OHNE VERPUTZ
- GERINGFÜGIGE FLÄCHENABWEICHUNGEN AUFGRUND TECHNISCHER UND BEHÖRDLICHER ERFORDERNISSE BLEIBEN VORBEHALTEN
- UNVERBINDLICHER EINRICHTUNGSVOSCHLAG
- MASSGEBEND IST DER TEXT DER KAUFVERTRAGSBESCHREIBUNG
- FÜR MÖBEL IST UNBEDINGT NATURMASS ZU NEHMEN

Bestand Abbruch Neubau Mauerwerk Beton WäDä hart WäDä weich Metall

FFBOK +/- 0,00 = 428,40 - Vermessung vom 18.05.2021 - Dipl.-Ing. Wolfgang Moßhammer

BAUVORHABEN	BAUWERBER	PLANINHALT	KATASTRALGEMEINDE	GRUNDSTÜCK	EINLAGEZAHL
Neubau Wohnhaus mit 20 Wohneinheiten	D&Z Bauträger GmbH	Verkaufsplan Top10	56537 Salzburg	1670/3	81005
PLANVERFASSER			PLANNUMMER	MASSTAB	GRÖSSE
ES-Bauprojekt GmbH, Lieferinger Hauptstraße 124A/2 5020 Salzburg, 0662 / 426626-0, office@es-bauprojekt.at			58	1:100, 1:500	420x297mm
					DATUM
					19.11.2021

WOHNUNGSVERKAUFSPLAN 1:100

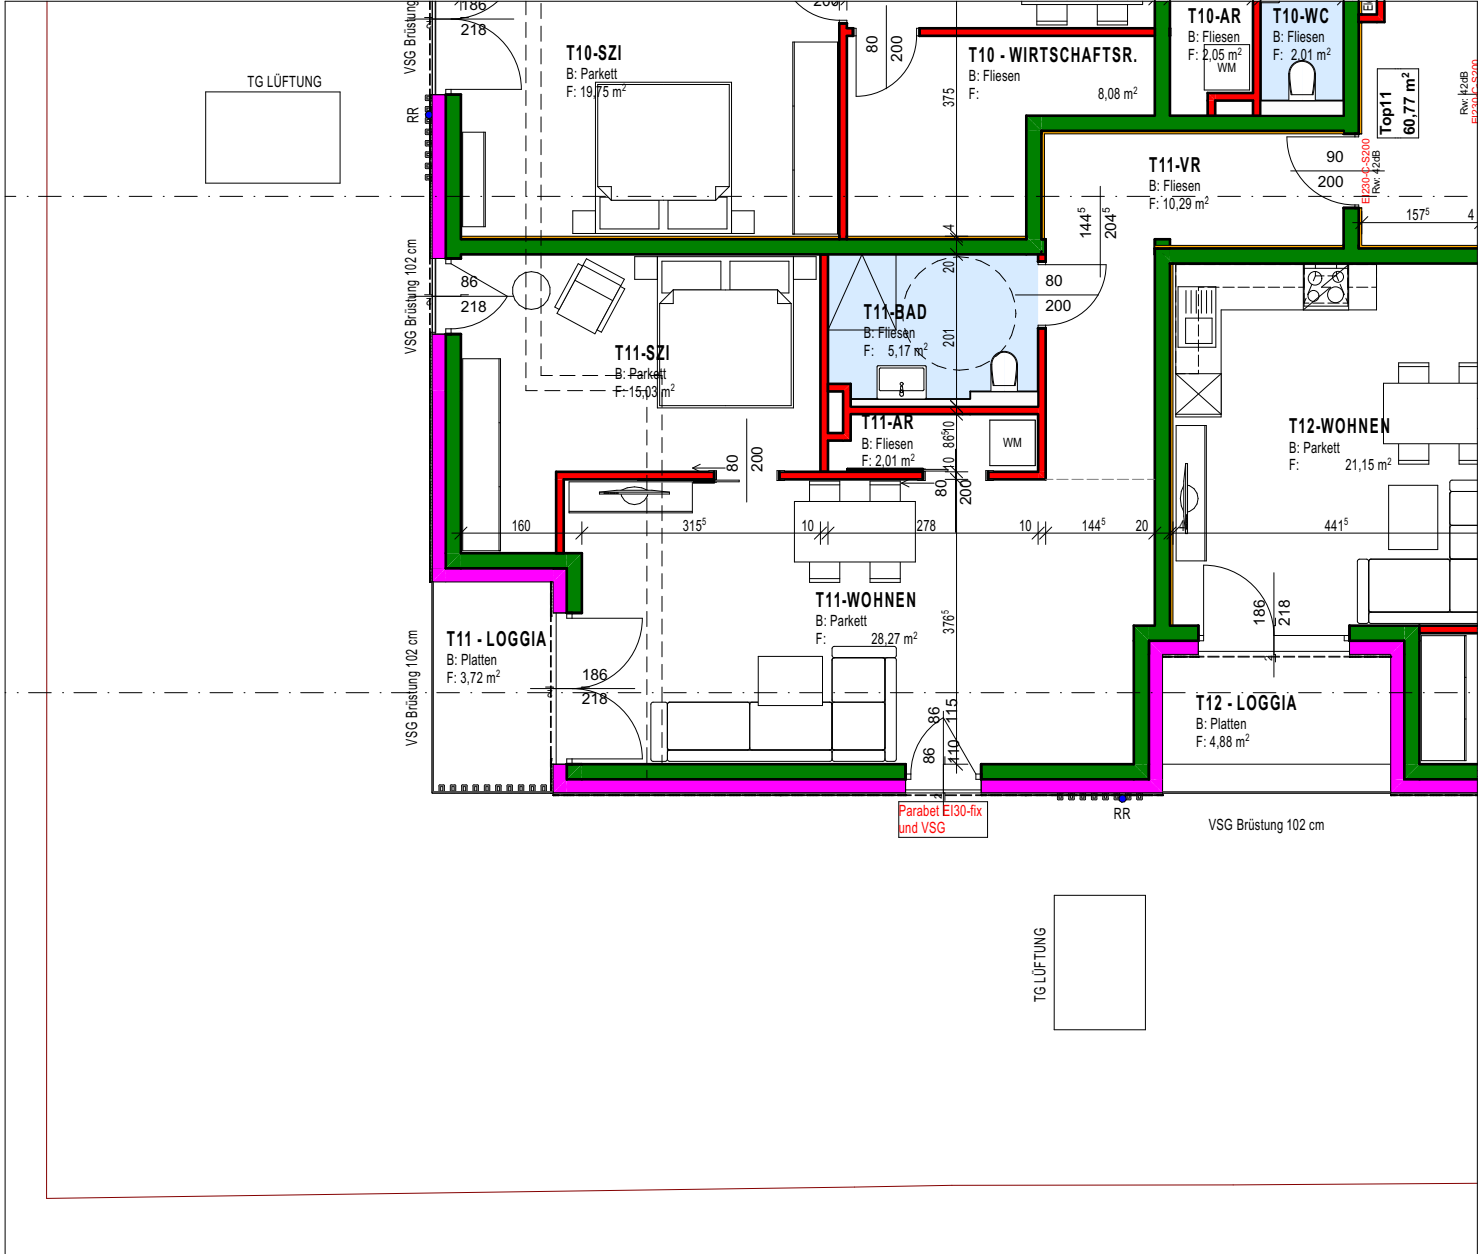

GESCHOSSÜBERSICHT 1:500



HINWEISE


- BEMASSUNGEN UND FLÄCHENANGABEN SIND ROHBAUMASSE OHNE VERPUTZ
- GERINGFÜGIGE FLÄCHENABWEICHUNGEN AUFGRUND TECHNISCHER UND BEHÖRDLICHER ERFORDERNISSE BLEIBEN VORBEHALTEN
- UNVERBINDLICHER EINRICHTUNGSVOSCHLAG
- MASSGEBEND IST DER TEXT DER KAUFVERTRAGSBESCHREIBUNG
- FÜR MÖBEL IST UNBEDINGT NATURMASS ZU NEHMEN

Bestand Abbruch Neubau Mauerwerk Beton WäDä hart WäDä weich Metall


FFBOK +/- 0,00 = 428,40 - Vermessung vom 18.05.2021 - Dipl.-Ing. Wolfgang Moßhammer

BAUVORHABEN	BAUWERBER	PLANINHALT	KATASTRALGEMEINDE	GRUNDSTÜCK	EINLAGEZAHL
Neubau Wohnhaus mit 20 Wohneinheiten	D&Z Bauträger GmbH	Verkaufsplan Top11	56537 Salzburg	1670/3	81005
PLANVERFASSER			PLANNUMMER	MASSTAB	GRÖSSE
ES-Bauprojekt GmbH, Lieferinger Hauptstraße 124A/2 5020 Salzburg, 0662 / 426626-0, office@es-bauprojekt.at			59	1:100, 1:500	420x297mm
					DATUM
					19.11.2021

WOHNUNGSVERKAUFSPLAN 1:100

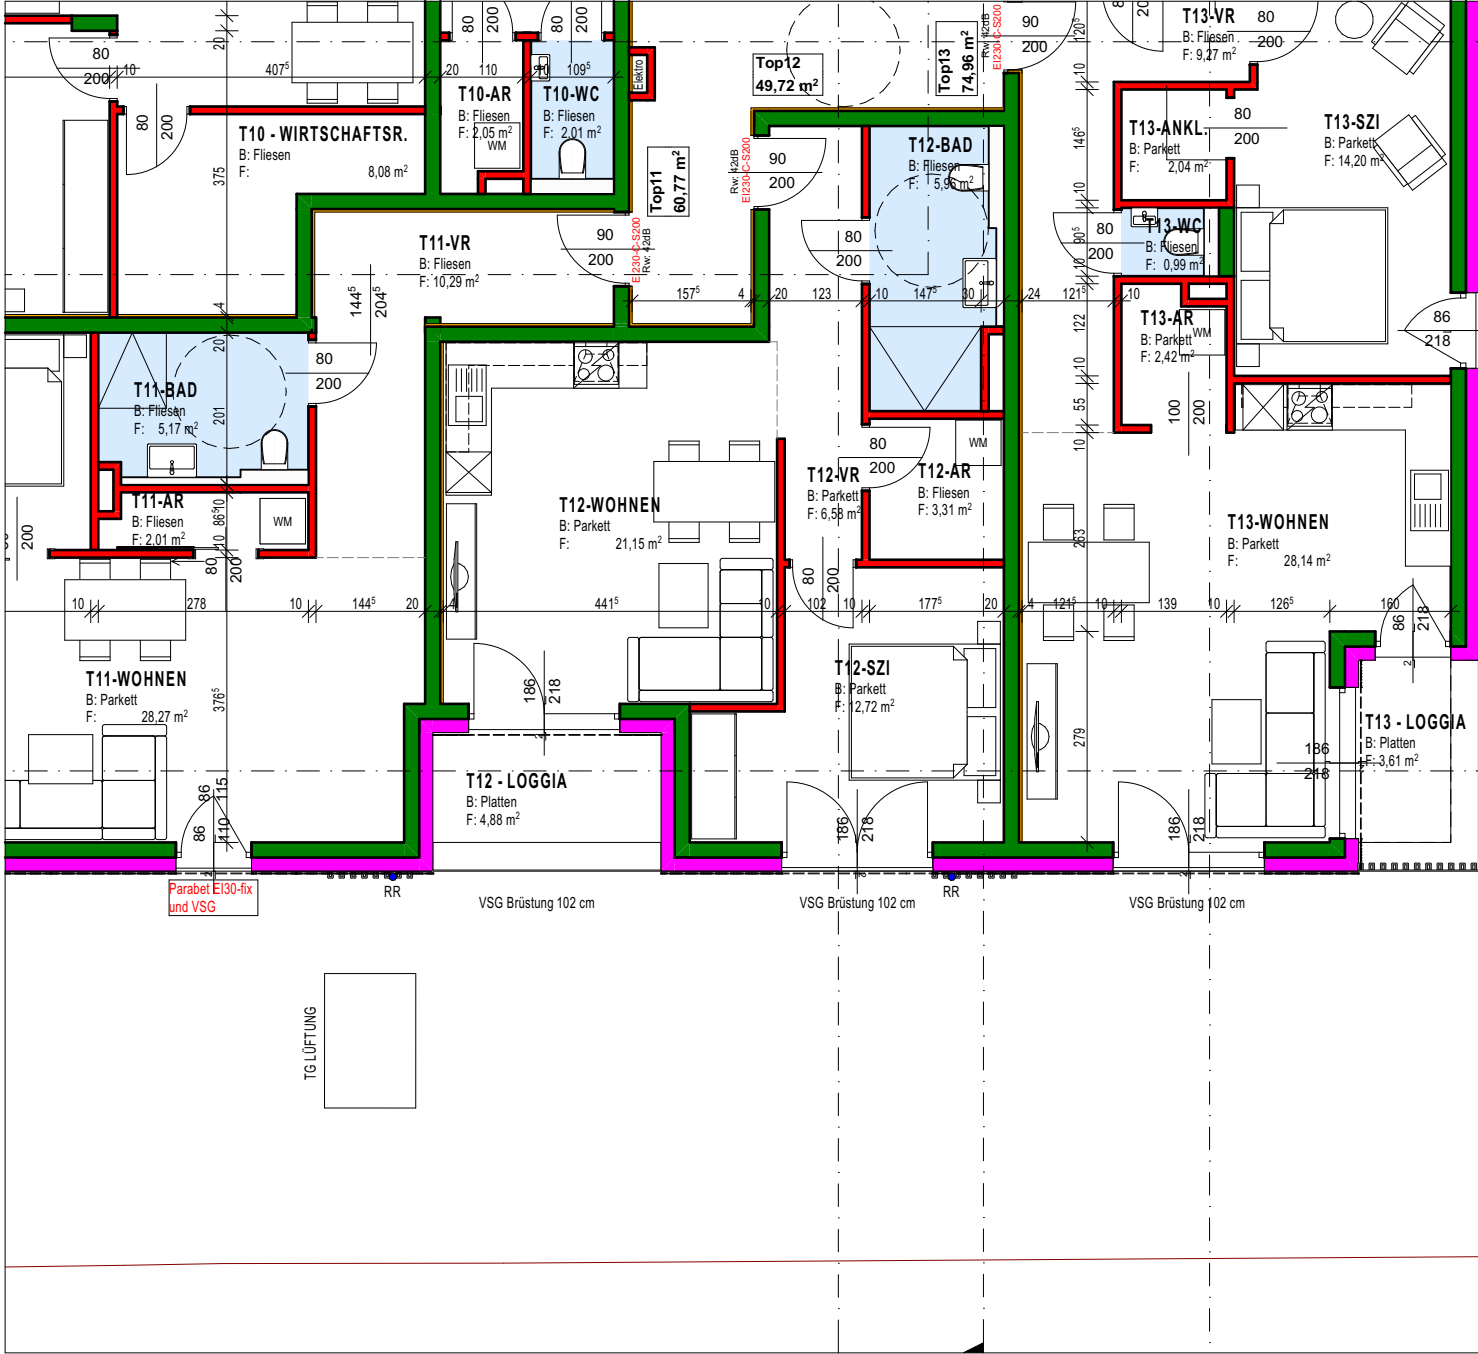

GESCHOSSÜBERSICHT 1:500

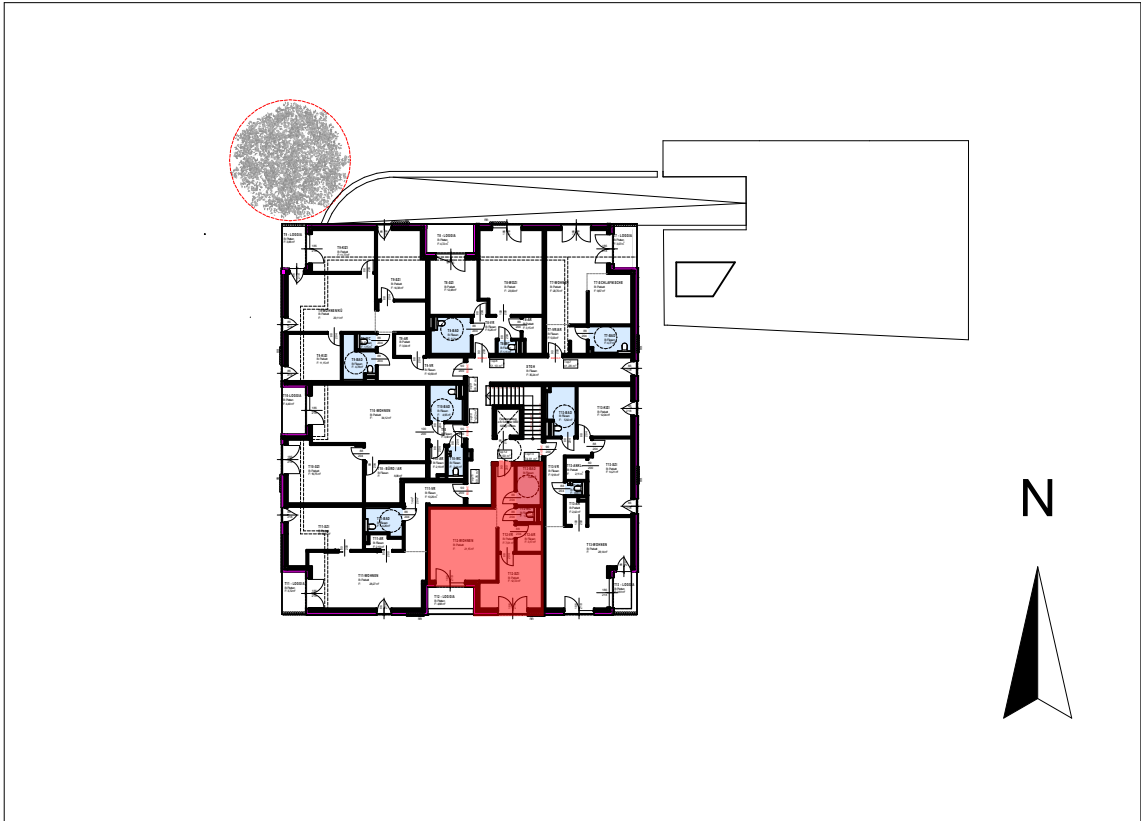

HINWEISE


- BEMASSUNGEN UND FLÄCHENANGABEN SIND ROHBAUMASSE OHNE VERPUTZ
- GERINGFÜGIGE FLÄCHENABWEICHUNGEN AUFGRUND TECHNISCHER UND BEHÖRDLICHER ERFORDERNISSE BLEIBEN VORBEHALTEN
- UNVERBINDLICHER EINRICHTUNGSVOSCHLAG
- MASSGEBEND IST DER TEXT DER KAUFVERTRAGSBESCHREIBUNG
- FÜR MÖBEL IST UNBEDINGT NATURMASS ZU NEHMEN

Bestand Abbruch Neubau Mauerwerk Beton WäDä hart WäDä weich Metall

FFBOK +/- 0,00 = 428,40 - Vermessung vom 18.05.2021 - Dipl.-Ing. Wolfgang Moßhammer


BAUVORHABEN Neubau Wohnhaus mit 20 Wohneinheiten	BAUWERBER D&Z Baurträger GmbH	PLANINHALT Verkaufsplan Top12	KATASTRALGEMEINDE 56537 Salzburg	GRUNDSTÜCK 1670/3	EINLAGEZAHL 81005
PLANVERFASSER ES-Bauprojekt GmbH, Lieferinger Hauptstraße 124A/2 5020 Salzburg, 0662 / 426626-0, office@es-bauprojekt.at			PLANNUMMER 60	MASSTAB 1:100, 1:500	GRÖSSE 420x297mm
					DATUM 19.11.2021

WOHNUNGSVERKAUFSPLAN 1:100

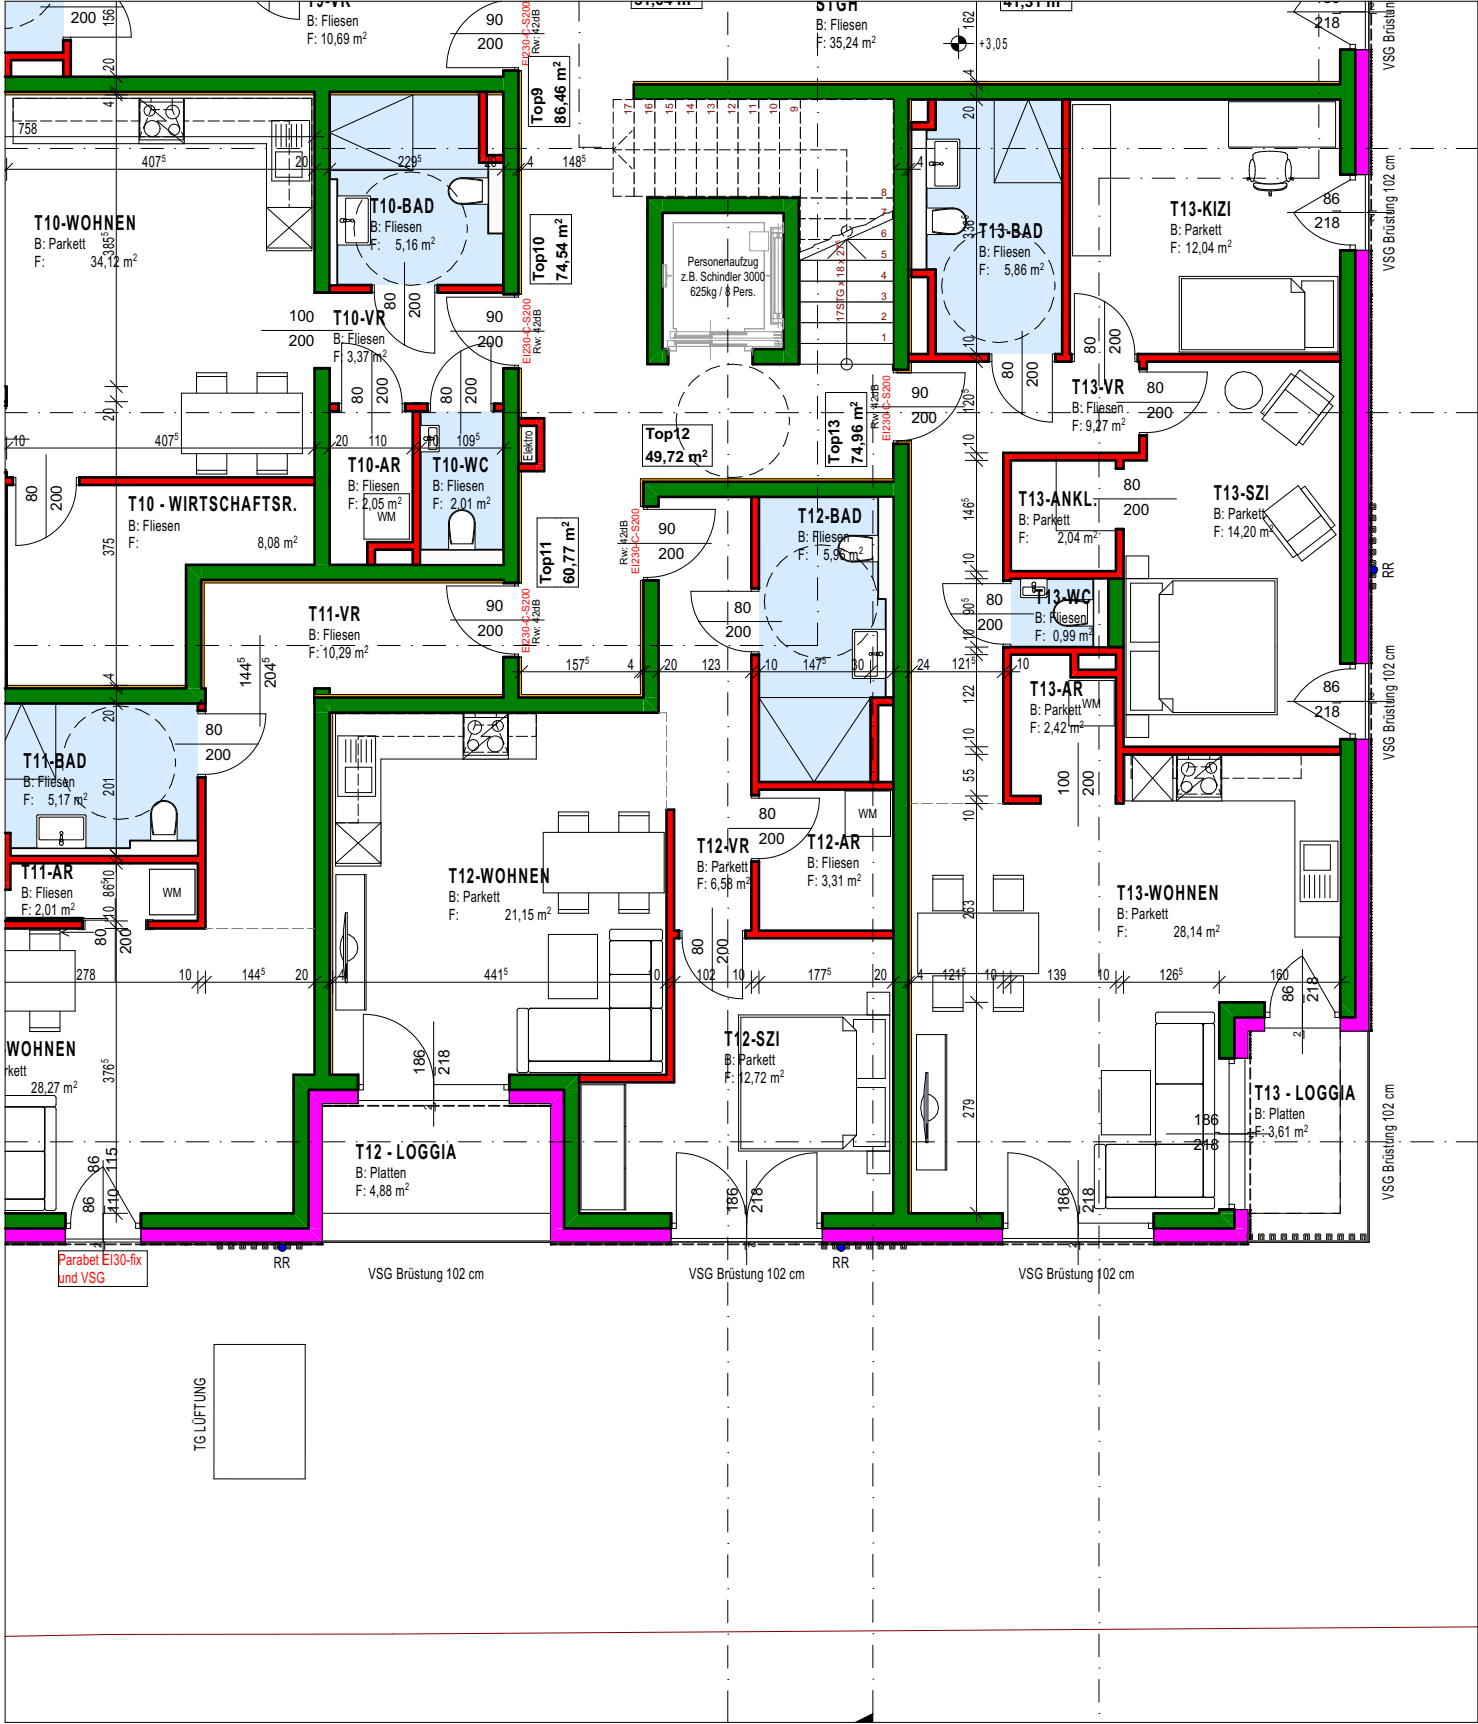

Bestand Abbruch Neubau Mauerwerk Beton WäDä hart WäDä weich Metall

GESCHOSSÜBERSICHT 1:500

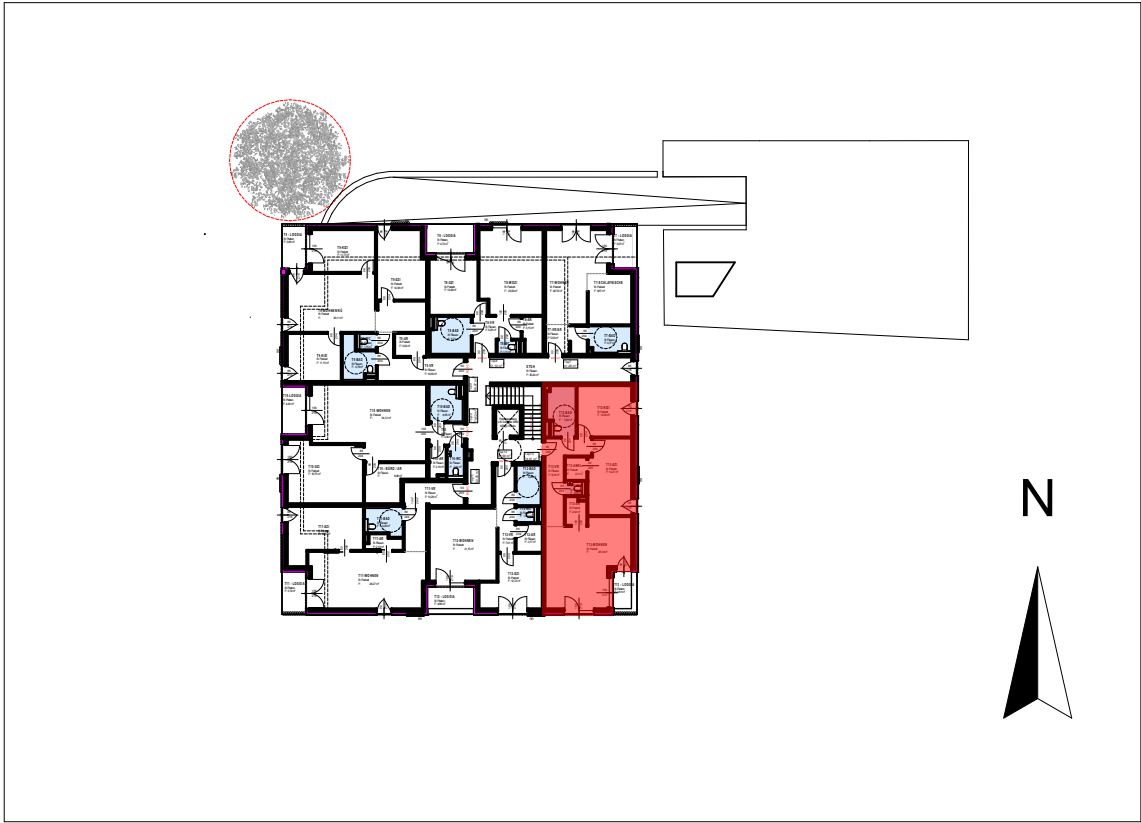


HINWEISE

- BEMASSUNGEN UND FLÄCHENANGABEN SIND ROHBAUMASSE OHNE VERPUTZ
- GERINGFÜGIGE FLÄCHENABWEICHUNGEN AUFGRUND TECHNISCHER UND BEHÖRDLICHER ERFORDERNISSE BLEIBEN VORBEHALTEN
- UNVERBINDLICHER EINRICHTUNGSVOSCHLAG
- MASSGEBEND IST DER TEXT DER KAUFVERTRAGSBESCHREIBUNG
- FÜR MÖBEL IST UNBEDINGT NATURMASS ZU NEHMEN


FFBOK +/- 0,00 = 428,40 - Vermessung vom 18.05.2021 - Dipl.-Ing. Wolfgang Moßhammer

BAUVORHABEN Neubau Wohnhaus mit 20 Wohneinheiten	BAUWERBER D&Z Bauräger GmbH	PLANINHALT Verkaufsplan Top13	KATASTRALGEMEINDE 56537 Salzburg	GRUNDSTÜCK 1670/3	EINLAGEZAHL 81005
PLANVERFASSER ES-Bauprojekt GmbH, Lieferinger Hauptstraße 124A/2 5020 Salzburg, 0662 / 426626-0, office@es-bauprojekt.at			PLANNUMMER 61	MASSTAB 1:100, 1:500	GRÖSSE 420x297mm
					DATUM 19.11.2021

WOHNUNGSVERKAUFSPLAN 1:100

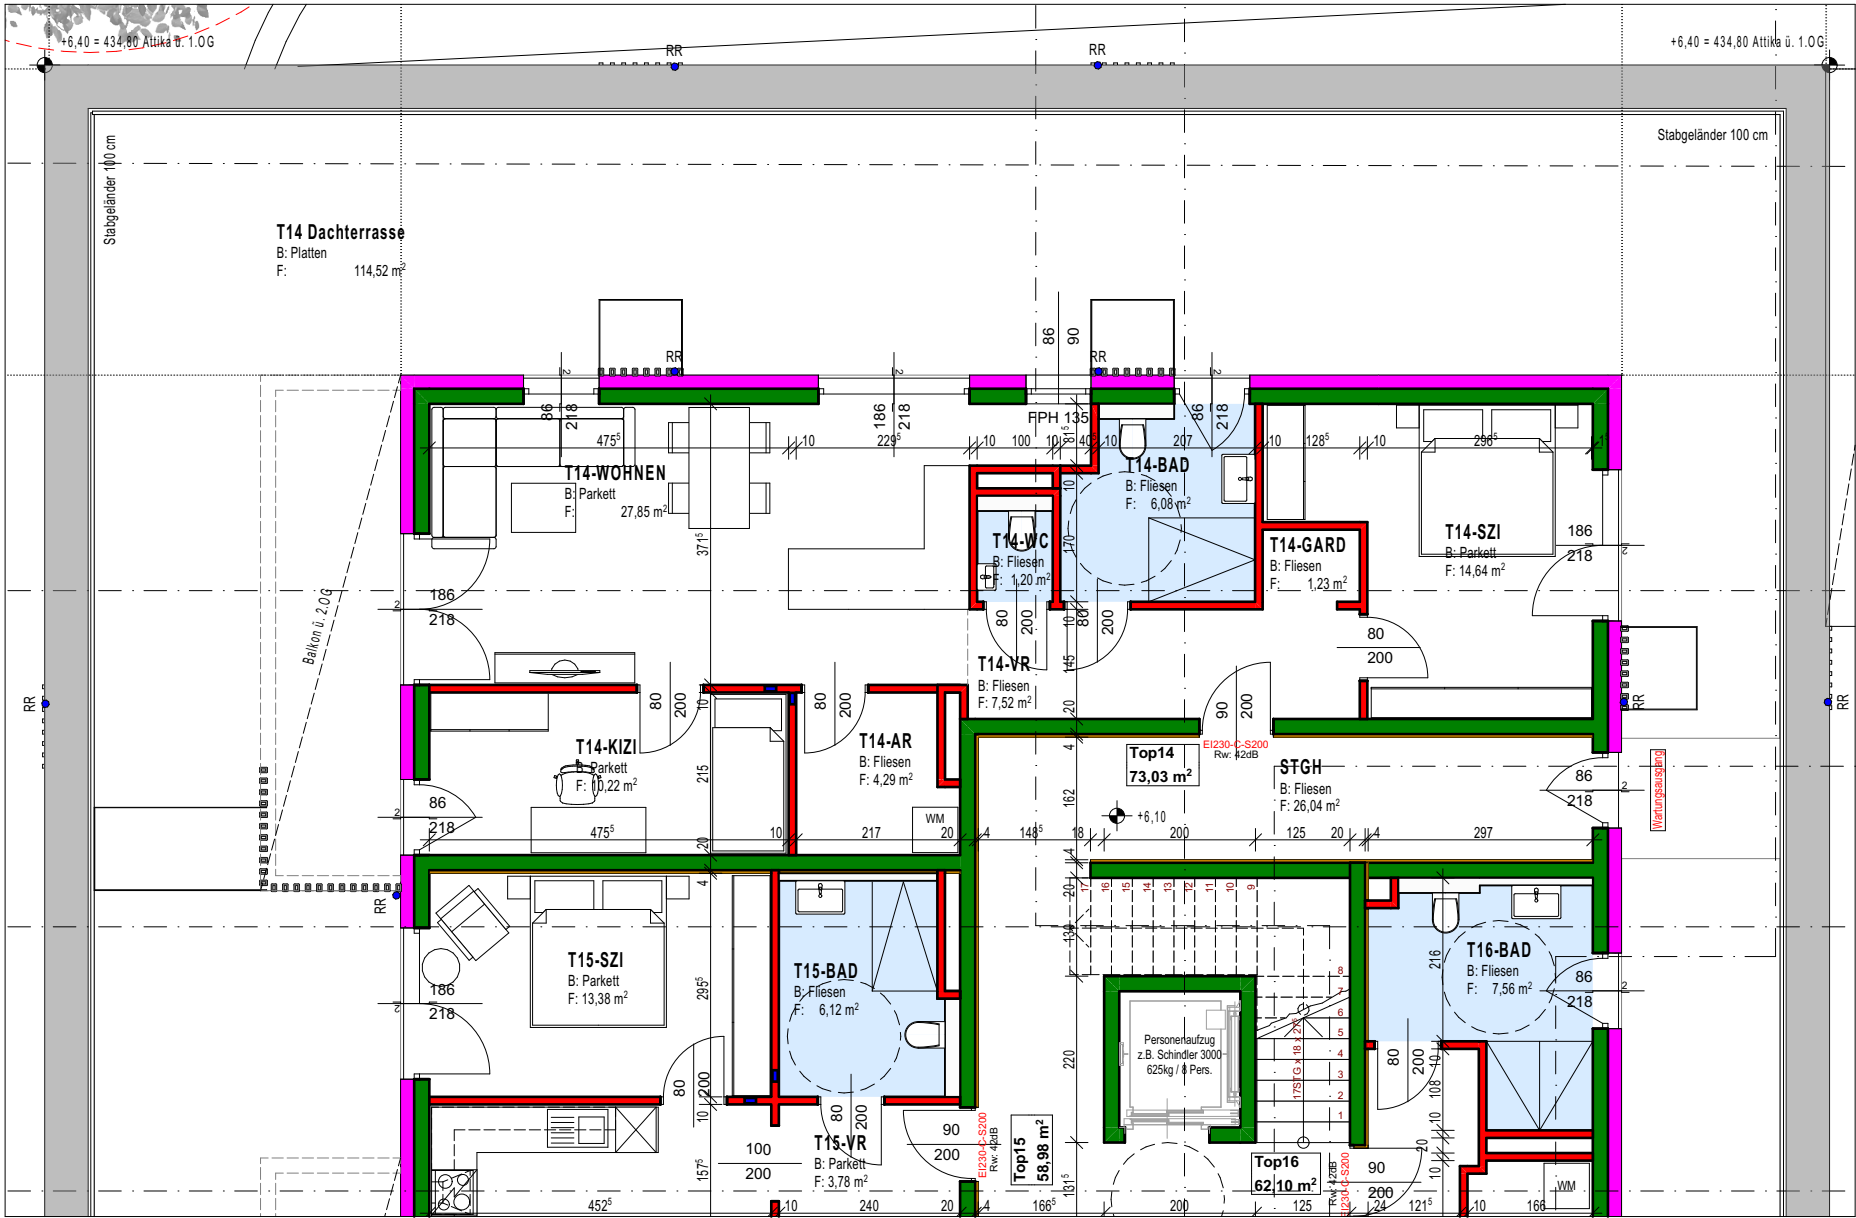

GESCHOSSÜBERSICHT 1:500

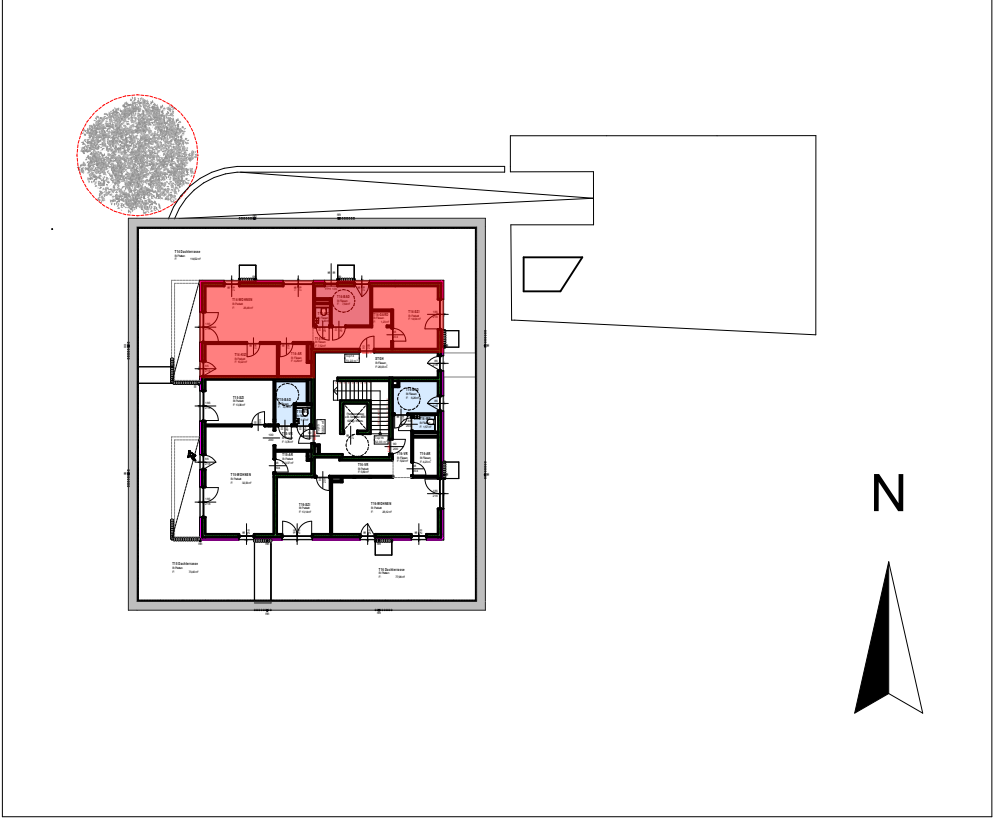

HINWEISE


- BEMASSUNGEN UND FLÄCHENANGABEN SIND ROHBAUMASSE OHNE VERPUTZ
- GERINGFÜGIGE FLÄCHENABWEICHUNGEN AUFGRUND TECHNISCHER UND BEHÖRDLICHER ERFORDERNISSE BLEIBEN VORBEHALTEN
- UNVERBINDLICHER EINRICHTUNGSVOSCHLAG
- MASSGEBEND IST DER TEXT DER KAUFVERTRAGSBESCHREIBUNG
- FÜR MÖBEL IST UNBEDINGT NATURMASS ZU NEHMEN

Bestand Abbruch Neubau Mauerwerk Beton WäDä hart WäDä weich Metall


FFBOK +/- 0,00 = 428,40 - Vermessung vom 18.05.2021 - Dipl.-Ing. Wolfgang Moßhammer

BAUVORHABEN Neubau Wohnhaus mit 20 Wohneinheiten	BAUWERBER D&Z Bauträger GmbH	PLANINHALT Verkaufsplan Top14	KATASTRALGEMEINDE 56537 Salzburg	GRUNDSTÜCK 1670/3	EINLAGEZAHL 81005
PLANVERFASSER ES-Bauprojekt GmbH, Lieferinger Hauptstraße 124A/2 5020 Salzburg, 0662 / 426626-0, office@es-bauprojekt.at			PLANNUMMER 62	MASSTAB 1:100, 1:500	GRÖSSE 420x297mm
				DATUM 19.11.2021	

WOHNUNGSVERKAUFSPLAN 1:100

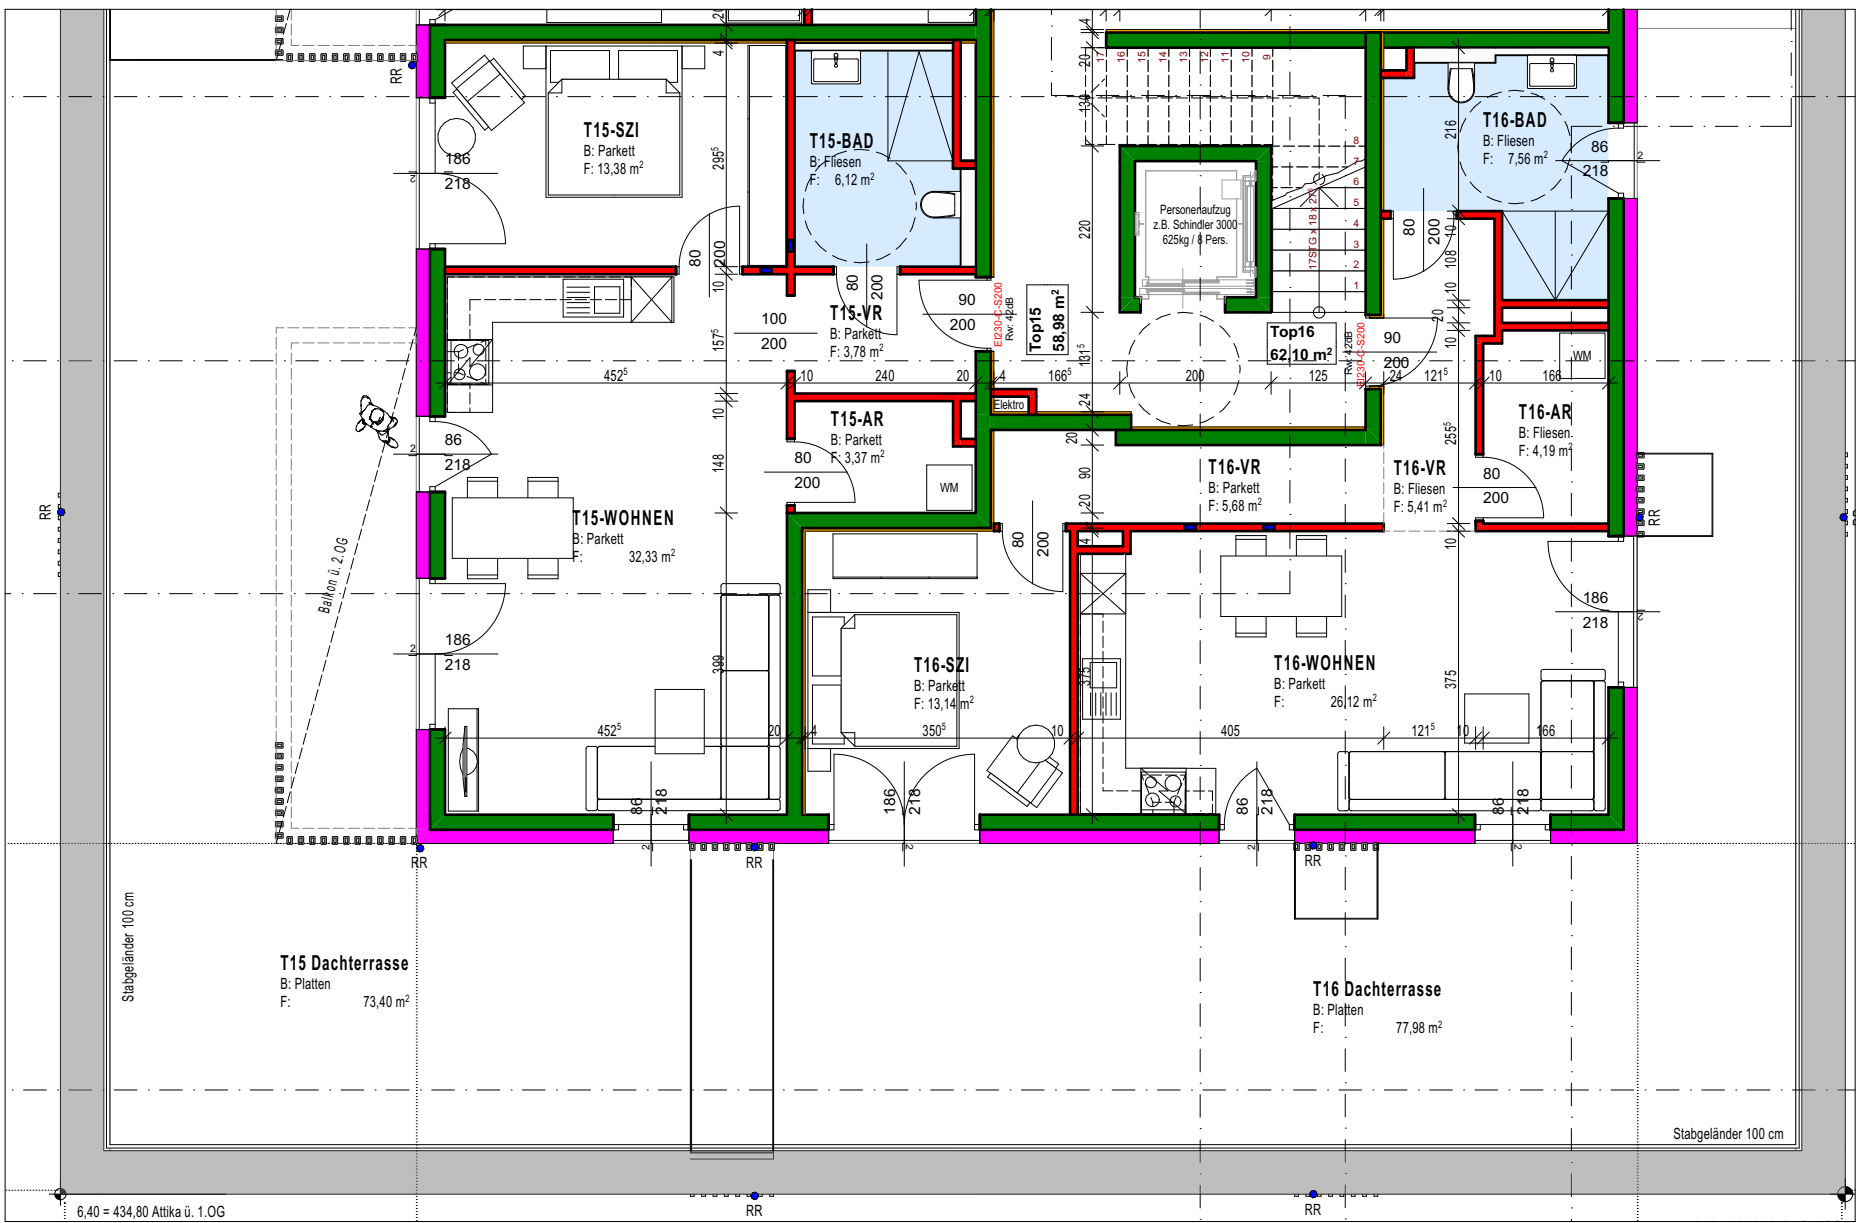

GESCHOSSÜBERSICHT 1:500

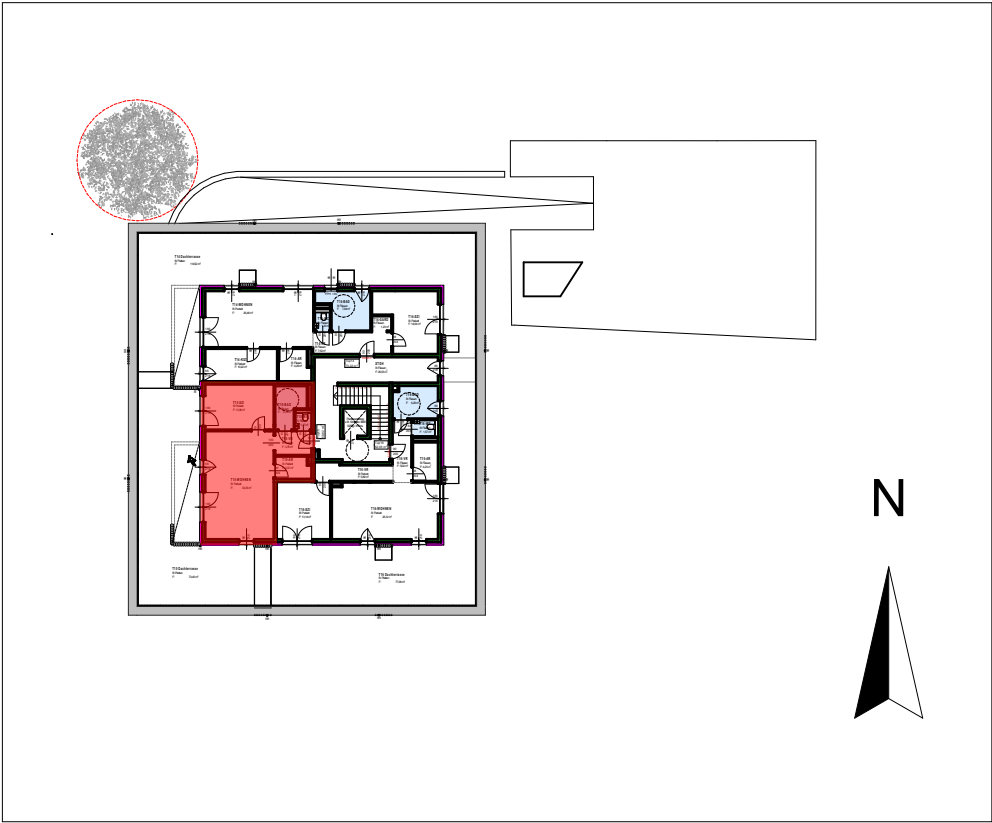

HINWEISE


- BEMASSUNGEN UND FLÄCHENANGABEN SIND ROHBAUMASSE OHNE VERPUTZ
- GERINGFÜGIGE FLÄCHENABWEICHUNGEN AUFGRUND TECHNISCHER UND BEHÖRDLICHER ERFORDERNISSE BLEIBEN VORBEHALTEN
- UNVERBINDLICHER EINRICHTUNGSVOSCHLAG
- MASSGEBEND IST DER TEXT DER KAUFVERTRAGSBESCHREIBUNG
- FÜR MÖBEL IST UNBEDINGT NATURMASS ZU NEHMEN

Bestand Abbruch Neubau Mauerwerk Beton Wädä hart Wädä weich Metall


FFBOK +/- 0,00 = 428,40 - Vermessung vom 18.05.2021 - Dipl.-Ing. Wolfgang Moßhammer

BAUVORHABEN Neubau Wohnhaus mit 20 Wohneinheiten	BAUWERBER D&Z Bauräger GmbH	PLANINHALT Verkaufsplan Top15	KATASTRALGEMEINDE 56537 Salzburg	GRUNDSTÜCK 1670/3	EINLAGEZAHL 81005
PLANVERFASSER ES-Bauprojekt GmbH, Lieferinger Hauptstraße 124A/2 5020 Salzburg, 0662 / 426626-0, office@es-bauprojekt.at			PLANNUMMER 63	MASSTAB 1:100, 1:500	GRÖSSE 420x297mm
					DATUM 19.11.2021

WOHNUNGSVERKAUFSPLAN 1:100

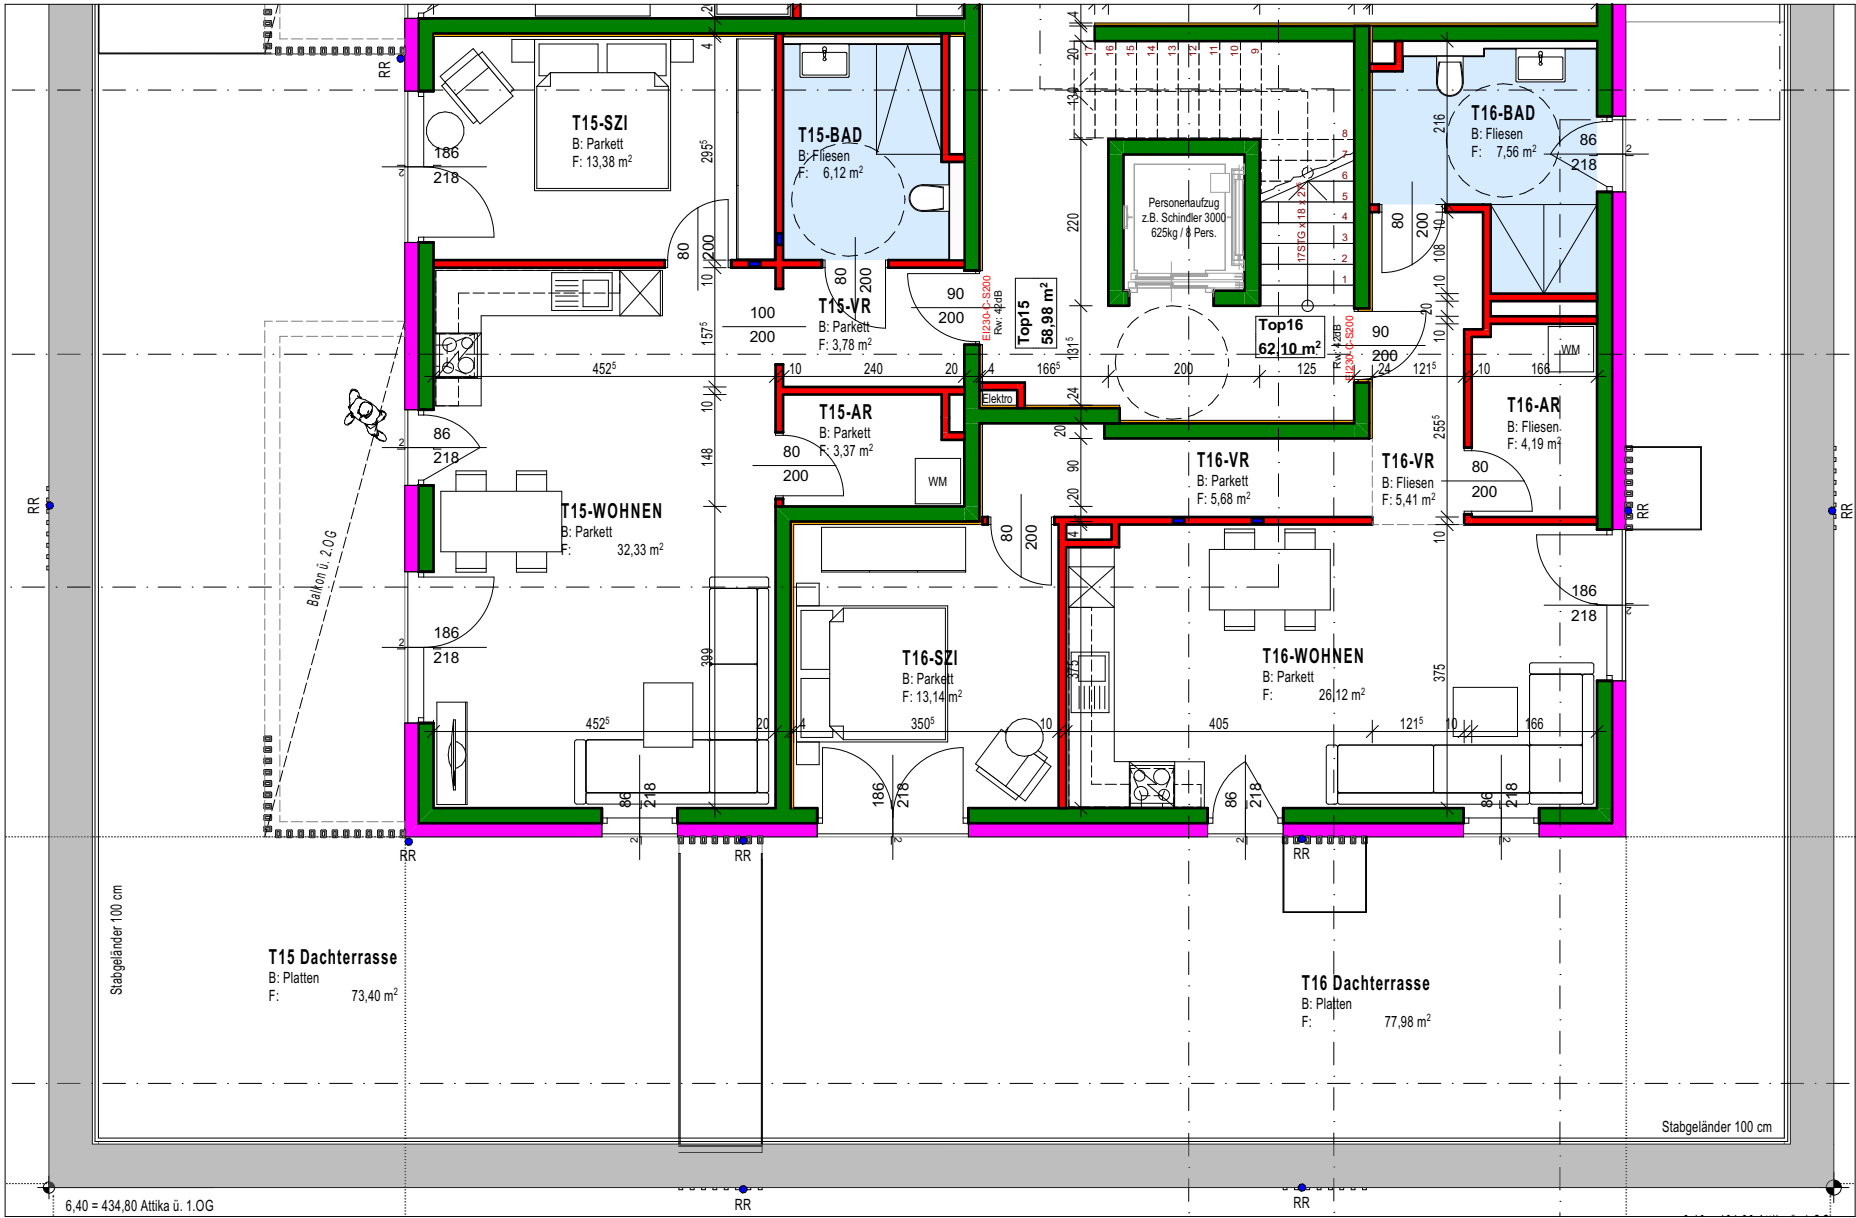

GESCHOSSÜBERSICHT 1:500

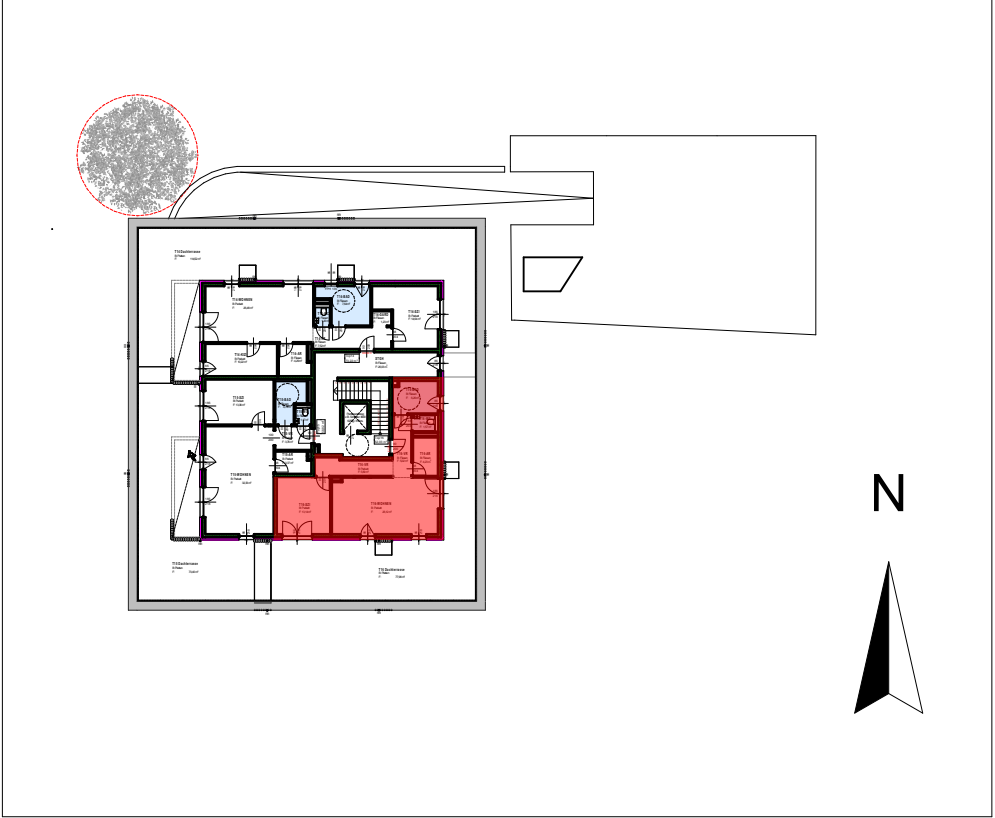

HINWEISE


- BEMASSUNGEN UND FLÄCHENANGABEN SIND ROHBAUMASSE OHNE VERPUTZ
- GERINGFÜGIGE FLÄCHENABWEICHUNGEN AUFGRUND TECHNISCHER UND BEHÖRDLICHER ERFORDERNISSE BLEIBEN VORBEHALTEN
- UNVERBINDLICHER EINRICHTUNGSVOSCHLAG
- MASSGEBEND IST DER TEXT DER KAUFVERTRAGSBESCHREIBUNG
- FÜR MÖBEL IST UNBEDINGT NATURMASS ZU NEHMEN

Bestand Abbruch Neubau Mauerwerk Beton WäDä hart WäDä weich Metall


FFBOK +/- 0,00 = 428,40 - Vermessung vom 18.05.2021 - Dipl.-Ing. Wolfgang Moßhammer

BAUVORHABEN Neubau Wohnhaus mit 20 Wohneinheiten		BAUWERBER D&Z Bauträger GmbH		PLANINHALT Verkaufsplan Top16		KATASTRALGEMEINDE 56537 Salzburg		GRUNDSTÜCK 1670/3		EINLAGEZAHL 81005	
PLANVERFASSER ES-Bauprojekt GmbH, Lieferinger Hauptstraße 124A/2 5020 Salzburg, 0662 / 426626-0, office@es-bauprojekt.at 						PLANNUMMER 64	MASSTAB 1:100, 1:500	GRÖSSE 420x297mm	DATUM 19.11.2021		

WOHNUNGSVERKAUFSPLAN 1:100

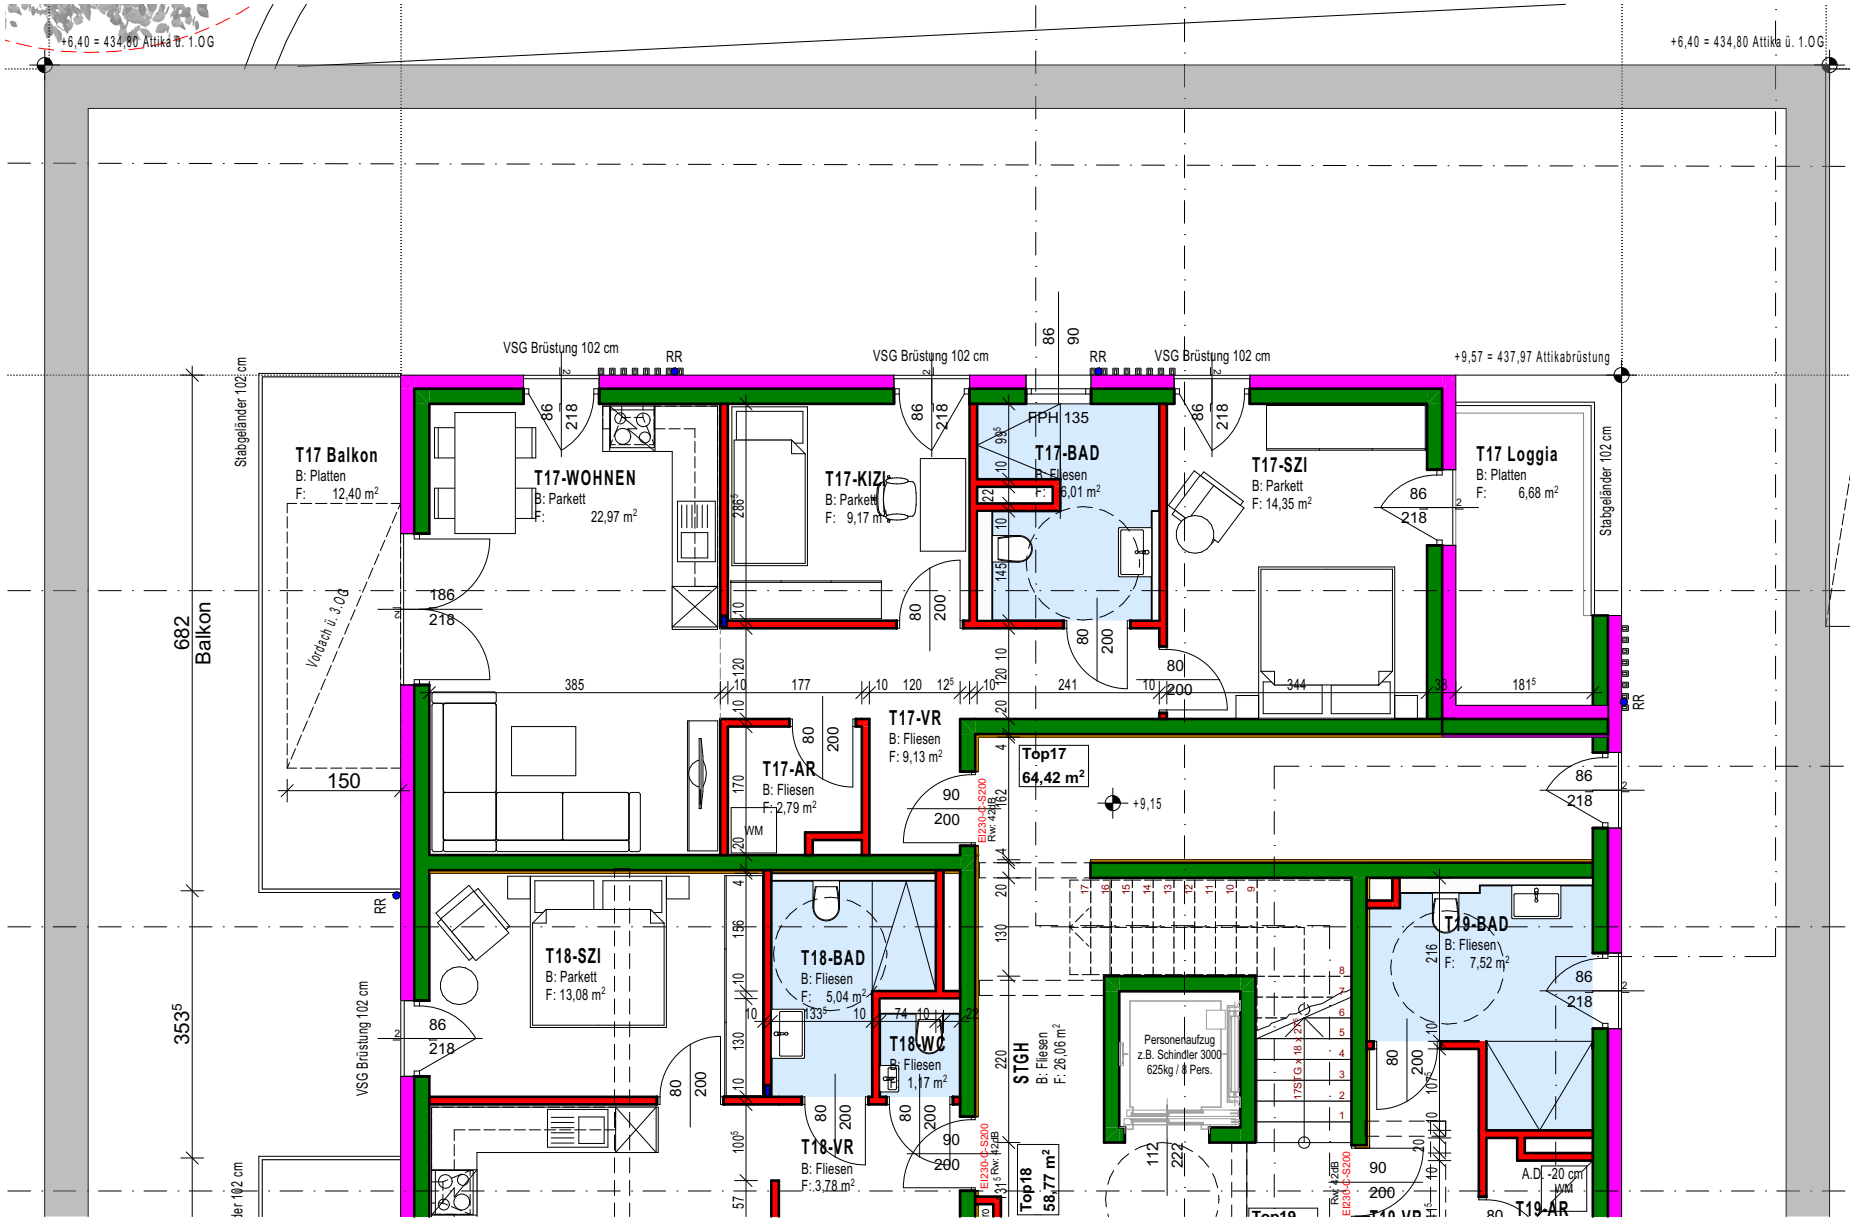

GESCHOSSÜBERSICHT 1:500

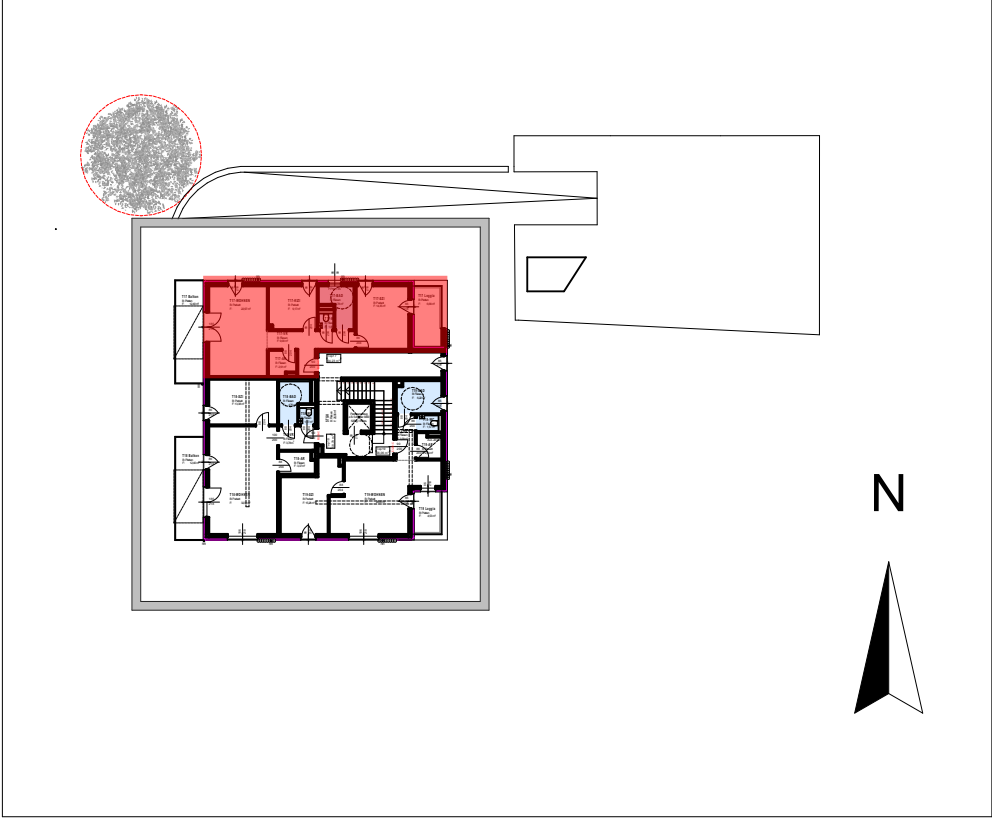

HINWEISE


- BEMASSUNGEN UND FLÄCHENANGABEN SIND ROHBAUMASSE OHNE VERPUTZ
- GERINGFÜGIGE FLÄCHENABWEICHUNGEN AUFGRUND TECHNISCHER UND BEHÖRDLICHER ERFORDERNISSE BLEIBEN VORBEHALTEN
- UNVERBINDLICHER EINRICHTUNGSVOSCHLAG
- MASSGEBEND IST DER TEXT DER KAUFVERTRAGSBESCHREIBUNG
- FÜR MÖBEL IST UNBEDINGT NATURMASS ZU NEHMEN

Bestand Abbruch Neubau Mauerwerk Beton WäDä hart WäDä weich Metall


FFBOK +/- 0,00 = 428,40 - Vermessung vom 18.05.2021 - Dipl.-Ing. Wolfgang Moßhammer

BAUVORHABEN Neubau Wohnhaus mit 20 Wohneinheiten	BAUWERBER D&Z Bauräger GmbH	PLANINHALT Verkaufsplan Top17	KATASTRALGEMEINDE 56537 Salzburg	GRUNDSTÜCK 1670/3	EINLAGEZAHL 81005
PLANVERFASSER ES-Bauprojekt GmbH, Lieferinger Hauptstraße 124A/2 5020 Salzburg, 0662 / 426626-0, office@es-bauprojekt.at			PLANNUMMER 65	MASSTAB 1:100, 1:500	GRÖSSE 420x297mm
					DATUM 19.11.2021

WOHNUNGSVERKAUFSPLAN 1:100

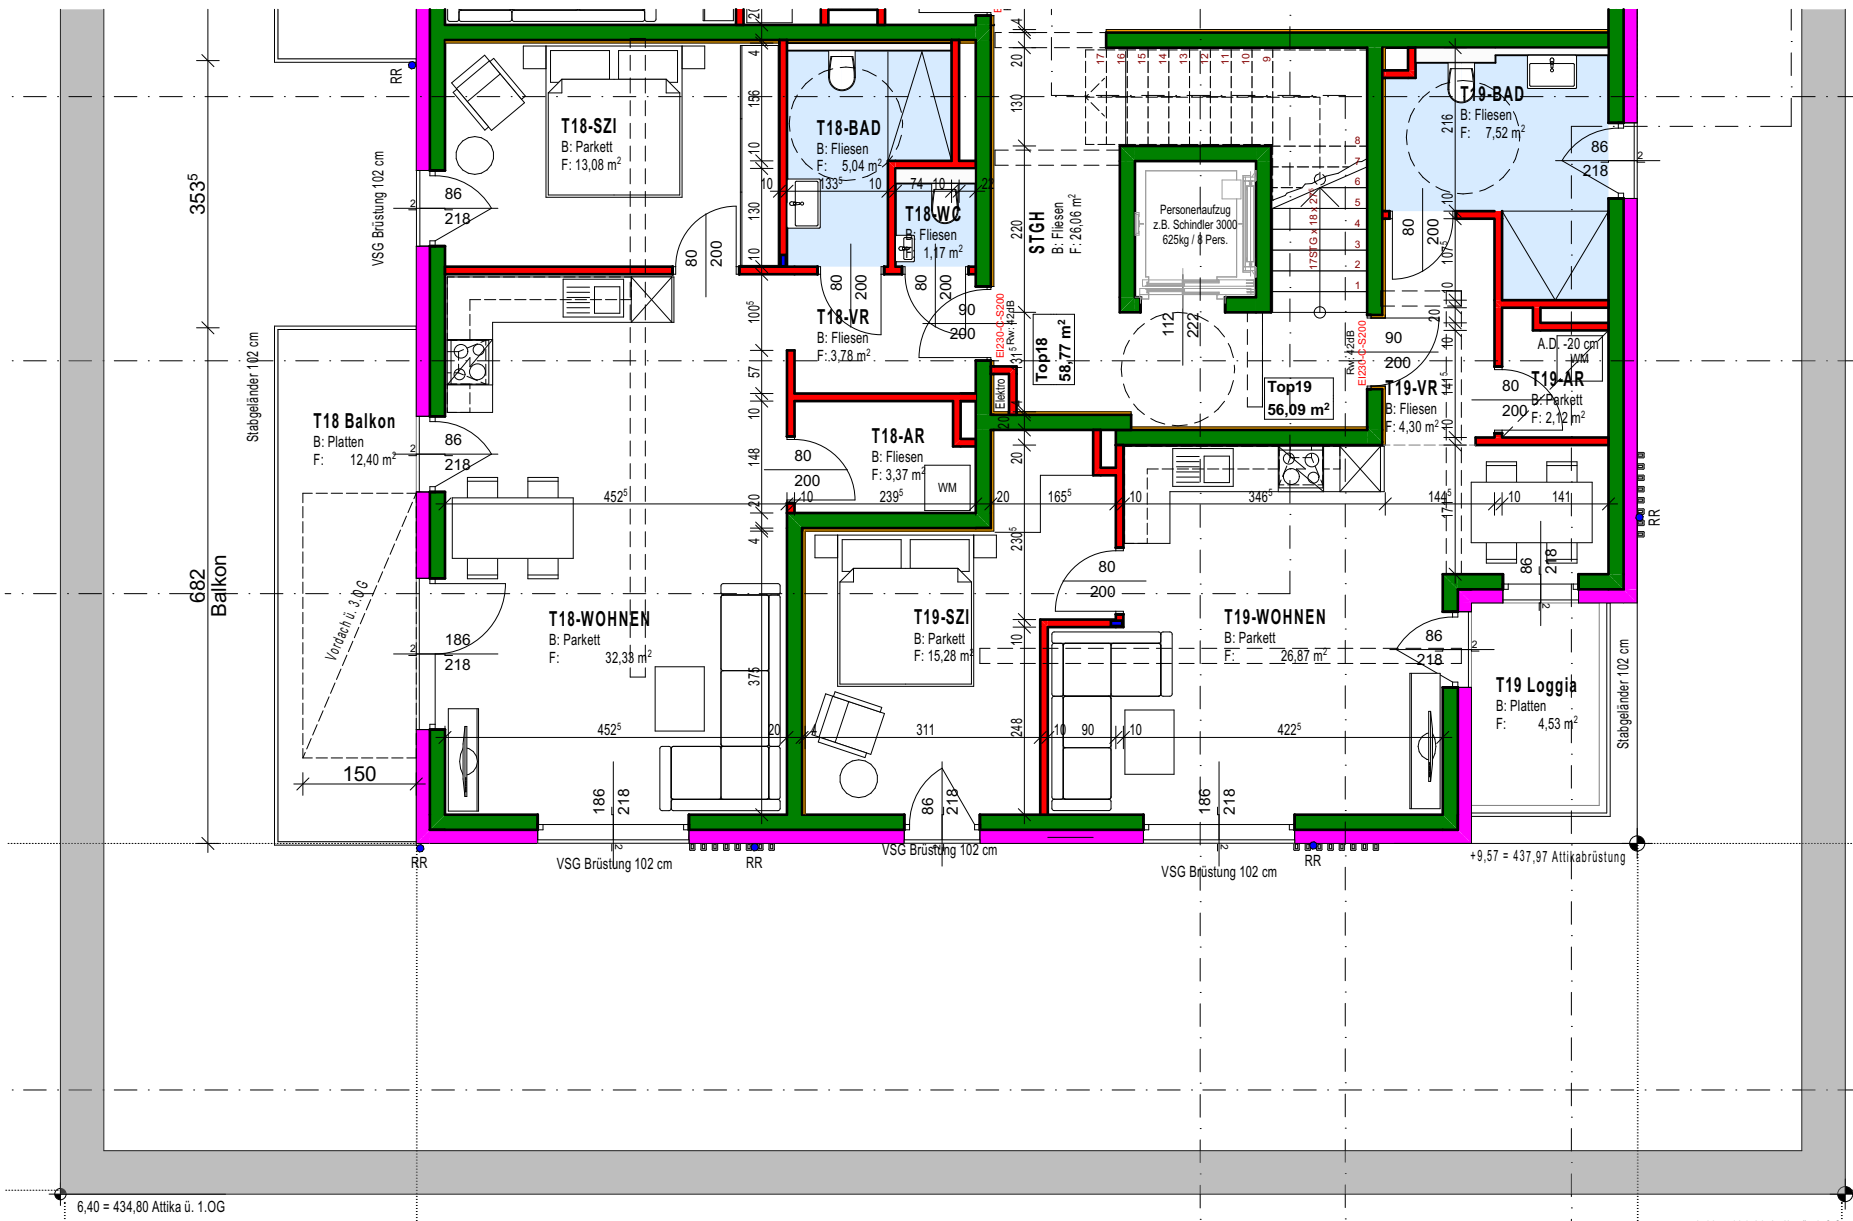

GESCHOSSÜBERSICHT 1:500

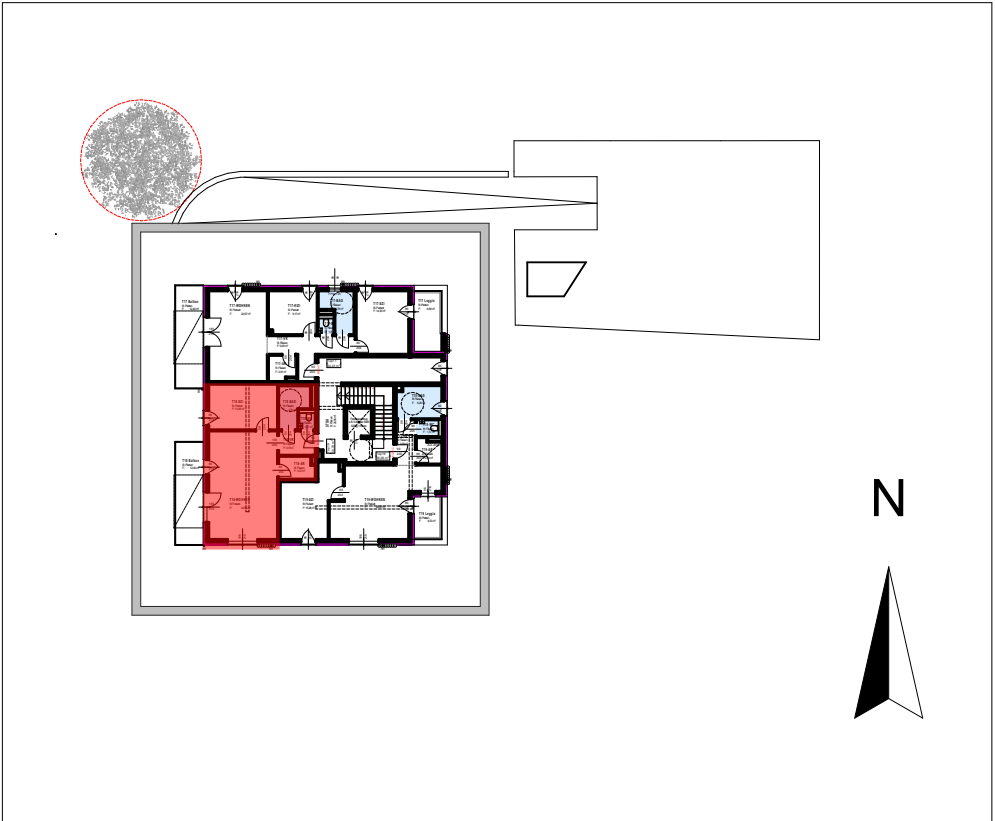

HINWEISE


- BEMASSUNGEN UND FLÄCHENANGABEN SIND ROHBAUMASSE OHNE VERPUTZ
- GERINGFÜGIGE FLÄCHENABWEICHUNGEN AUFGRUND TECHNISCHER UND BEHÖRDLICHER ERFORDERNISSE BLEIBEN VORBEHALTEN
- UNVERBINDLICHER EINRICHTUNGSVOSCHLAG
- MASSGEBEND IST DER TEXT DER KAUFVERTRAGSBESCHREIBUNG
- FÜR MÖBEL IST UNBEDINGT NATURMASS ZU NEHMEN

Bestand Abbruch Neubau Mauerwerk Beton WäDä hart WäDä weich Metall


FFBOK +/- 0,00 = 428,40 - Vermessung vom 18.05.2021 - Dipl.-Ing. Wolfgang Moßhammer

BAUVORHABEN Neubau Wohnhaus mit 20 Wohneinheiten	BAUWERBER D&Z Bauträger GmbH	PLANINHALT Verkaufsplan Top18	KATASTRALGEMEINDE 56537 Salzburg	GRUNDSTÜCK 1670/3	EINLAGEZAHL 81005
PLANVERFASSER ES-Bauprojekt GmbH, Lieferinger Hauptstraße 124A/2 5020 Salzburg, 0662 / 426626-0, office@es-bauprojekt.at			PLANNUMMER 66	MASSTAB 1:100, 1:500	GRÖSSE 420x297mm
					DATUM 19.11.2021

WOHNUNGSVERKAUFSPLAN 1:100

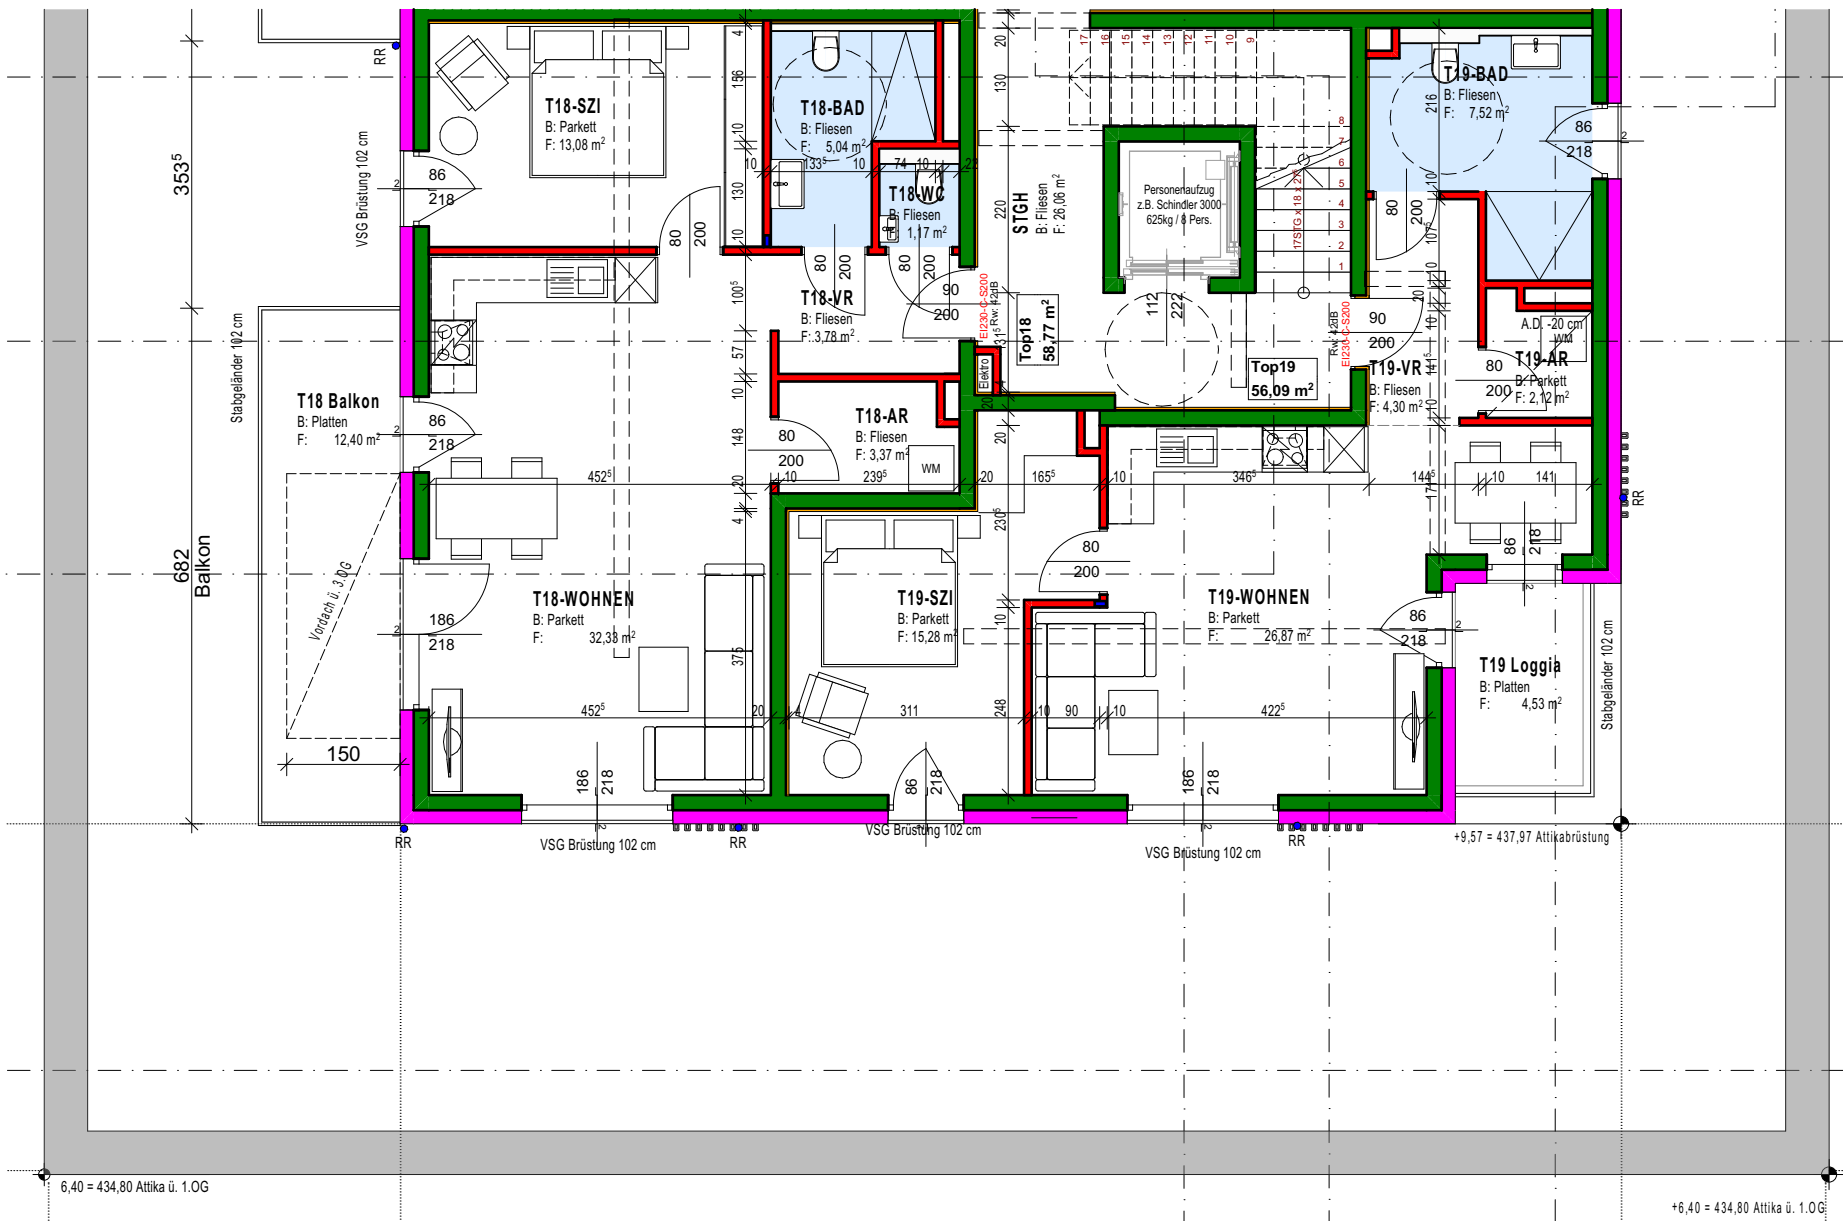

GESCHOSSÜBERSICHT 1:500

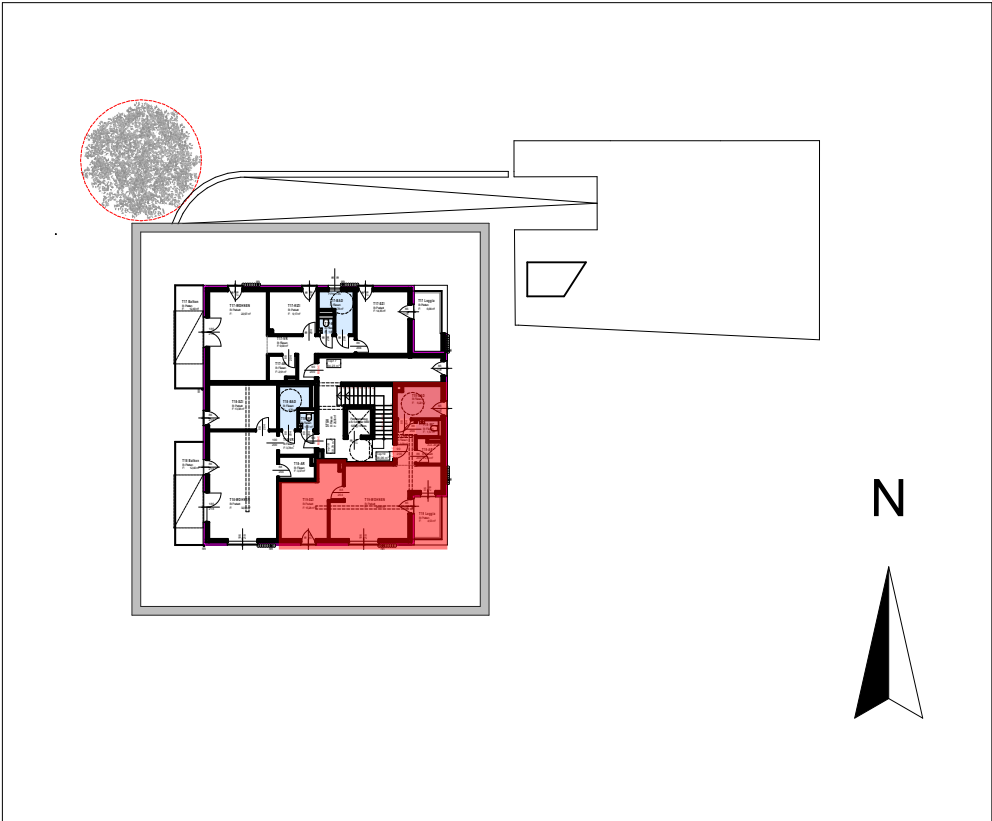

HINWEISE


- BEMASSUNGEN UND FLÄCHENANGABEN SIND ROHBAUMASSE OHNE VERPUTZ
- GERINGFÜGIGE FLÄCHENABWEICHUNGEN AUFGRUND TECHNISCHER UND BEHÖRDLICHER ERFORDERNISSE BLEIBEN VORBEHALTEN
- UNVERBINDLICHER EINRICHTUNGSVOSCHLAG
- MASSGEBEND IST DER TEXT DER KAUFVERTRAGSBESCHREIBUNG
- FÜR MÖBEL IST UNBEDINGT NATURMASS ZU NEHMEN

Bestand Abbruch Neubau Mauerwerk Beton WäDä hart WäDä weich Metall

FFBOK +/- 0,00 = 428,40 - Vermessung vom 18.05.2021 - Dipl.-Ing. Wolfgang Moßhammer

BAUVORHABEN Neubau Wohnhaus mit 20 Wohneinheiten	BAUWERBER D&Z Bauräger GmbH	PLANINHALT Verkaufsplan Top19	KATASTRALGEMEINDE 56537 Salzburg	GRUNDSTÜCK 1670/3	EINLAGEZAHL 81005
PLANVERFASSER ES-Bauprojekt GmbH, Lieferinger Hauptstraße 124A/2 5020 Salzburg, 0662 / 426626-0, office@es-bauprojekt.at			PLANNUMMER 67	MASSTAB 1:100, 1:500	GRÖSSE 420x297mm
					DATUM 19.11.2021

WOHNUNGSVERKAUFSPLAN 1:100

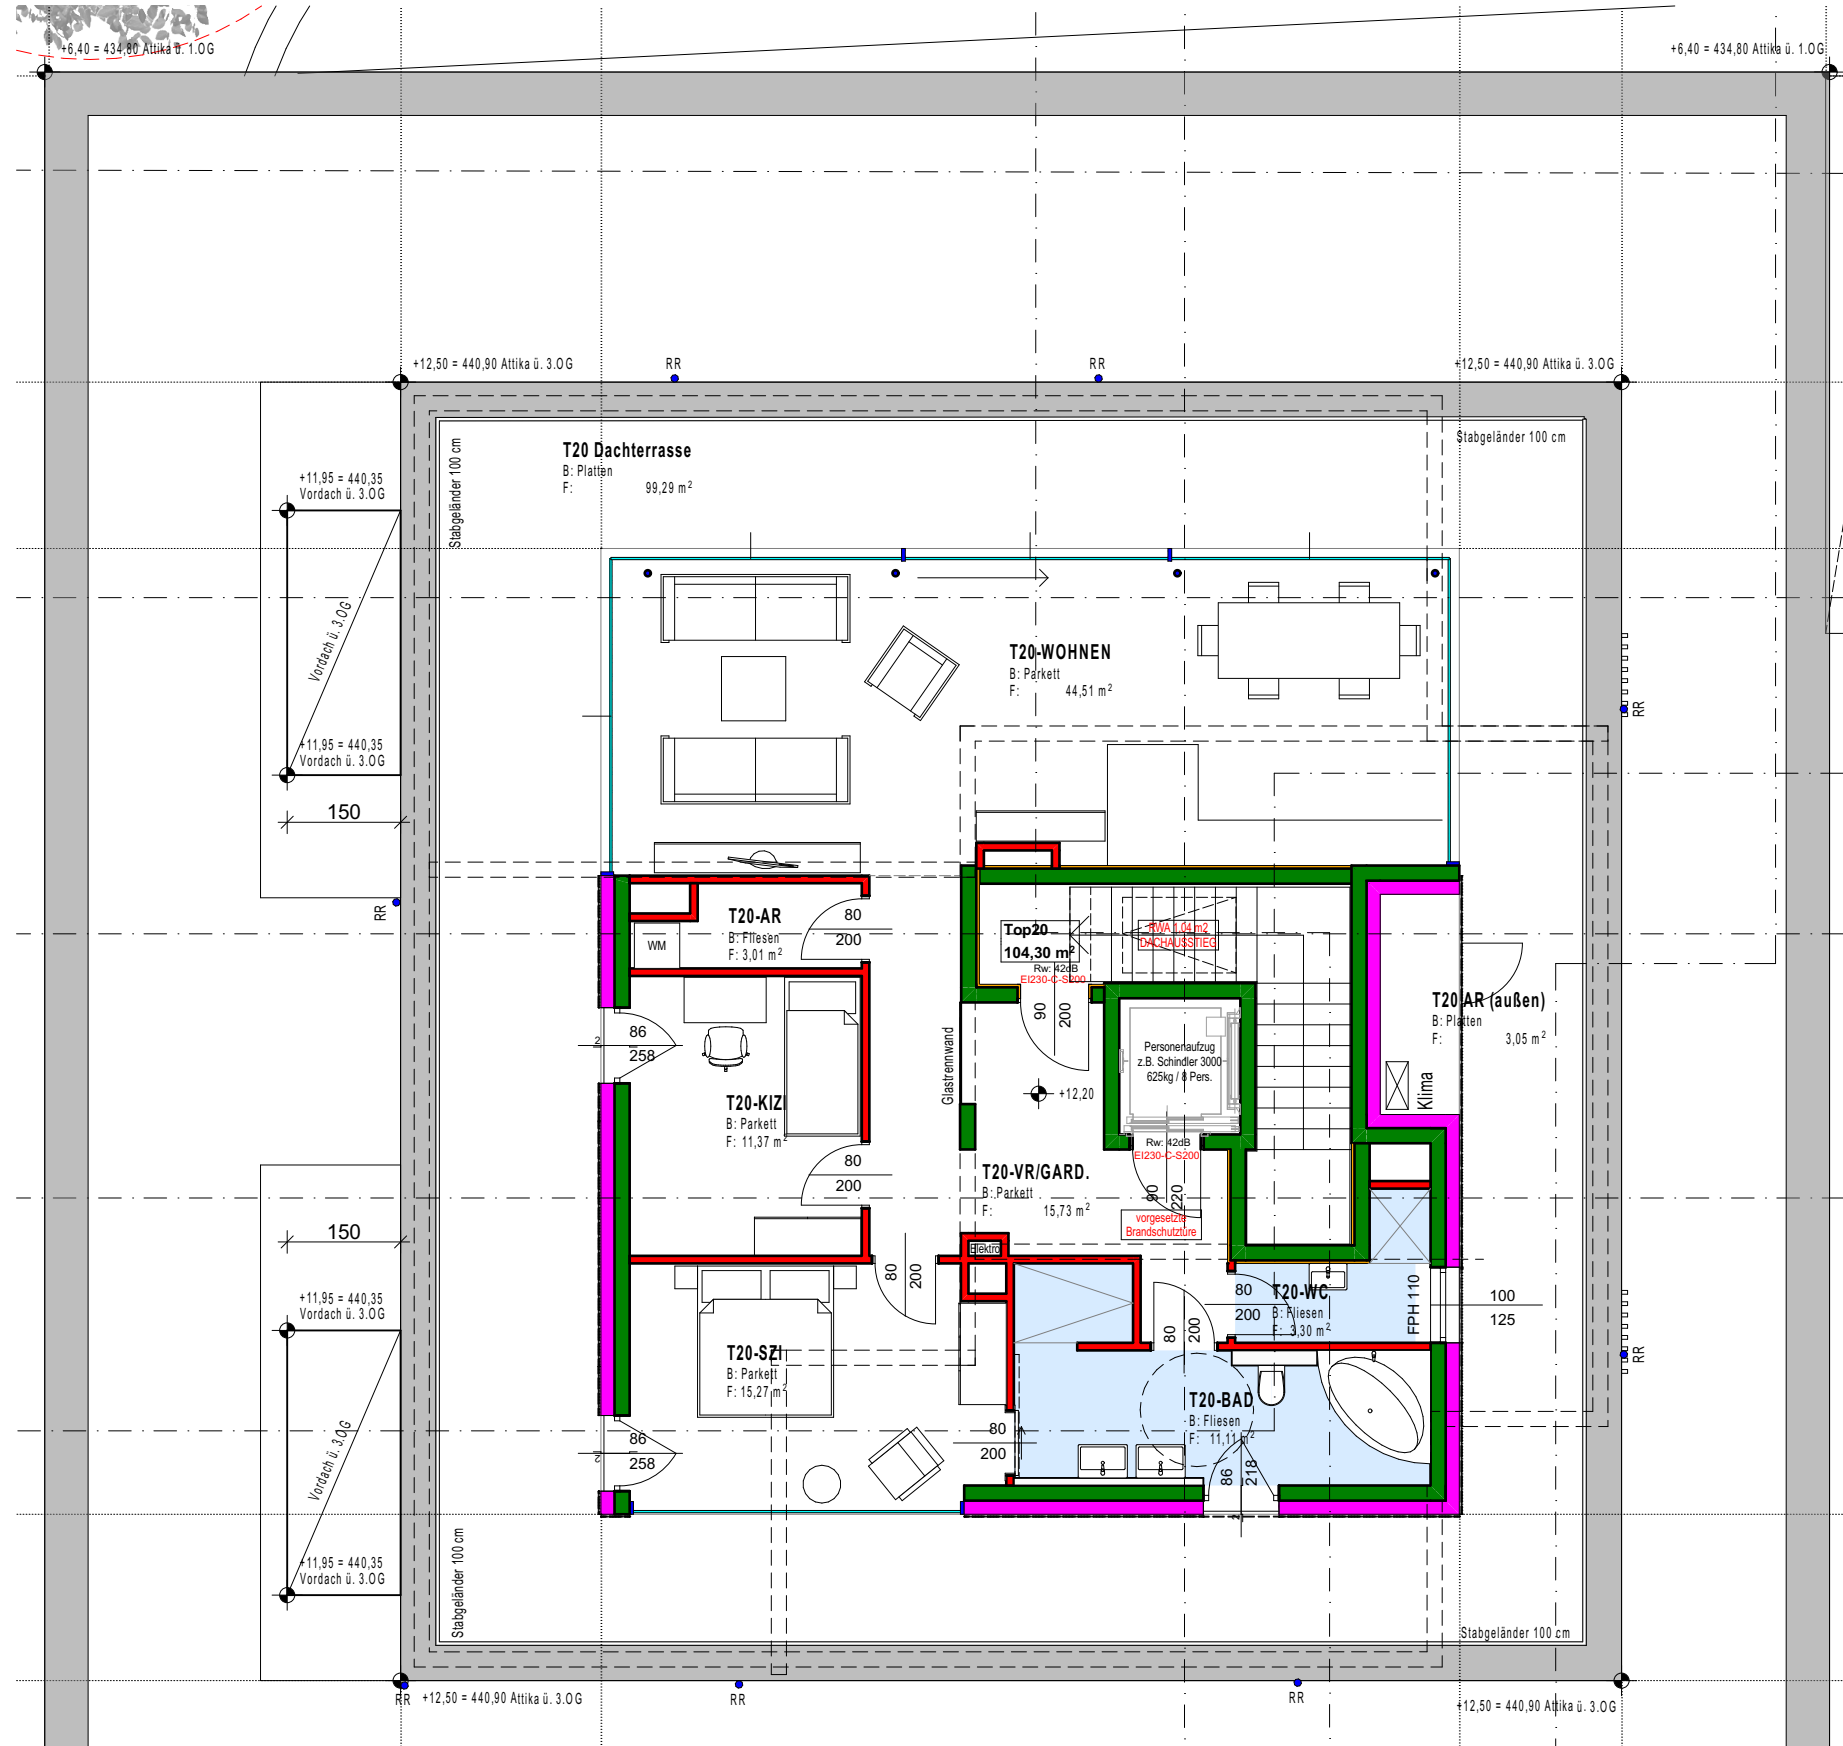

Bestand Abbruch Neubau Mauerwerk Beton Wädä hart Wädä weich Metall

FFBOK +/- 0,00 = 428,40 - Vermessung vom 18.05.2021 - Dipl.-Ing. Wolfgang Moßhammer

BAUVORHABEN
Neubau Wohnhaus mit 20 Wohneinheiten

BAUWERBER
D&Z Bauräger GmbH

PLANINHALT
Verkaufsplan Top20

KATASTRALGEMEINDE
56537 Salzburg

GRUNDSTÜCK
1670/3

EINLAGEZAHL
81005

PLANVERFASSER
ES-Bauprojekt GmbH, Lieferinger Hauptstraße 124A/2 5020 Salzburg, 0662 / 426626-0, office@es-bauprojekt.at




PLANNUMMER
68

MASSTAB
1:500, 1:100

GRÖSSE
420x297mm

DATUM
19.11.2021

GESCHOSSÜBERSICHT 1:500

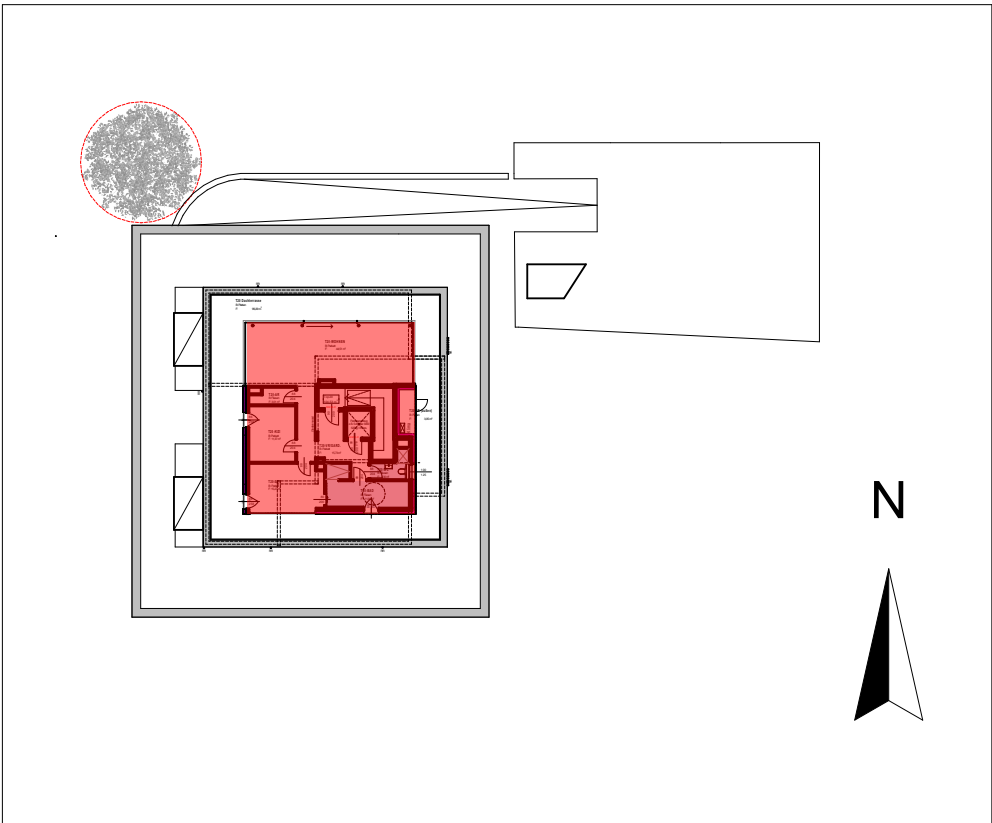

HINWEISE

- BEMASSUNGEN UND FLÄCHENANGABEN SIND ROHBAUMASSE OHNE VERPUTZ
- GERINGFÜGIGE FLÄCHENABWEICHUNGEN AUFGRUND TECHNISCHER UND BEHÖRDLICHER ERFORDERNISSE BLEIBEN VORBEHALTEN
- UNVERBINDLICHER EINRICHTUNGSVOSCHLAG
- MASSGEBEND IST DER TEXT DER KAUFVERTRAGSBESCHREIBUNG
- FÜR MÖBEL IST UNBEDINGT NATURMASS ZU NEHMEN